



RZUT PRZYZIEMIA


poziom porównawczy
± 0,00=78.00m n.p.m.

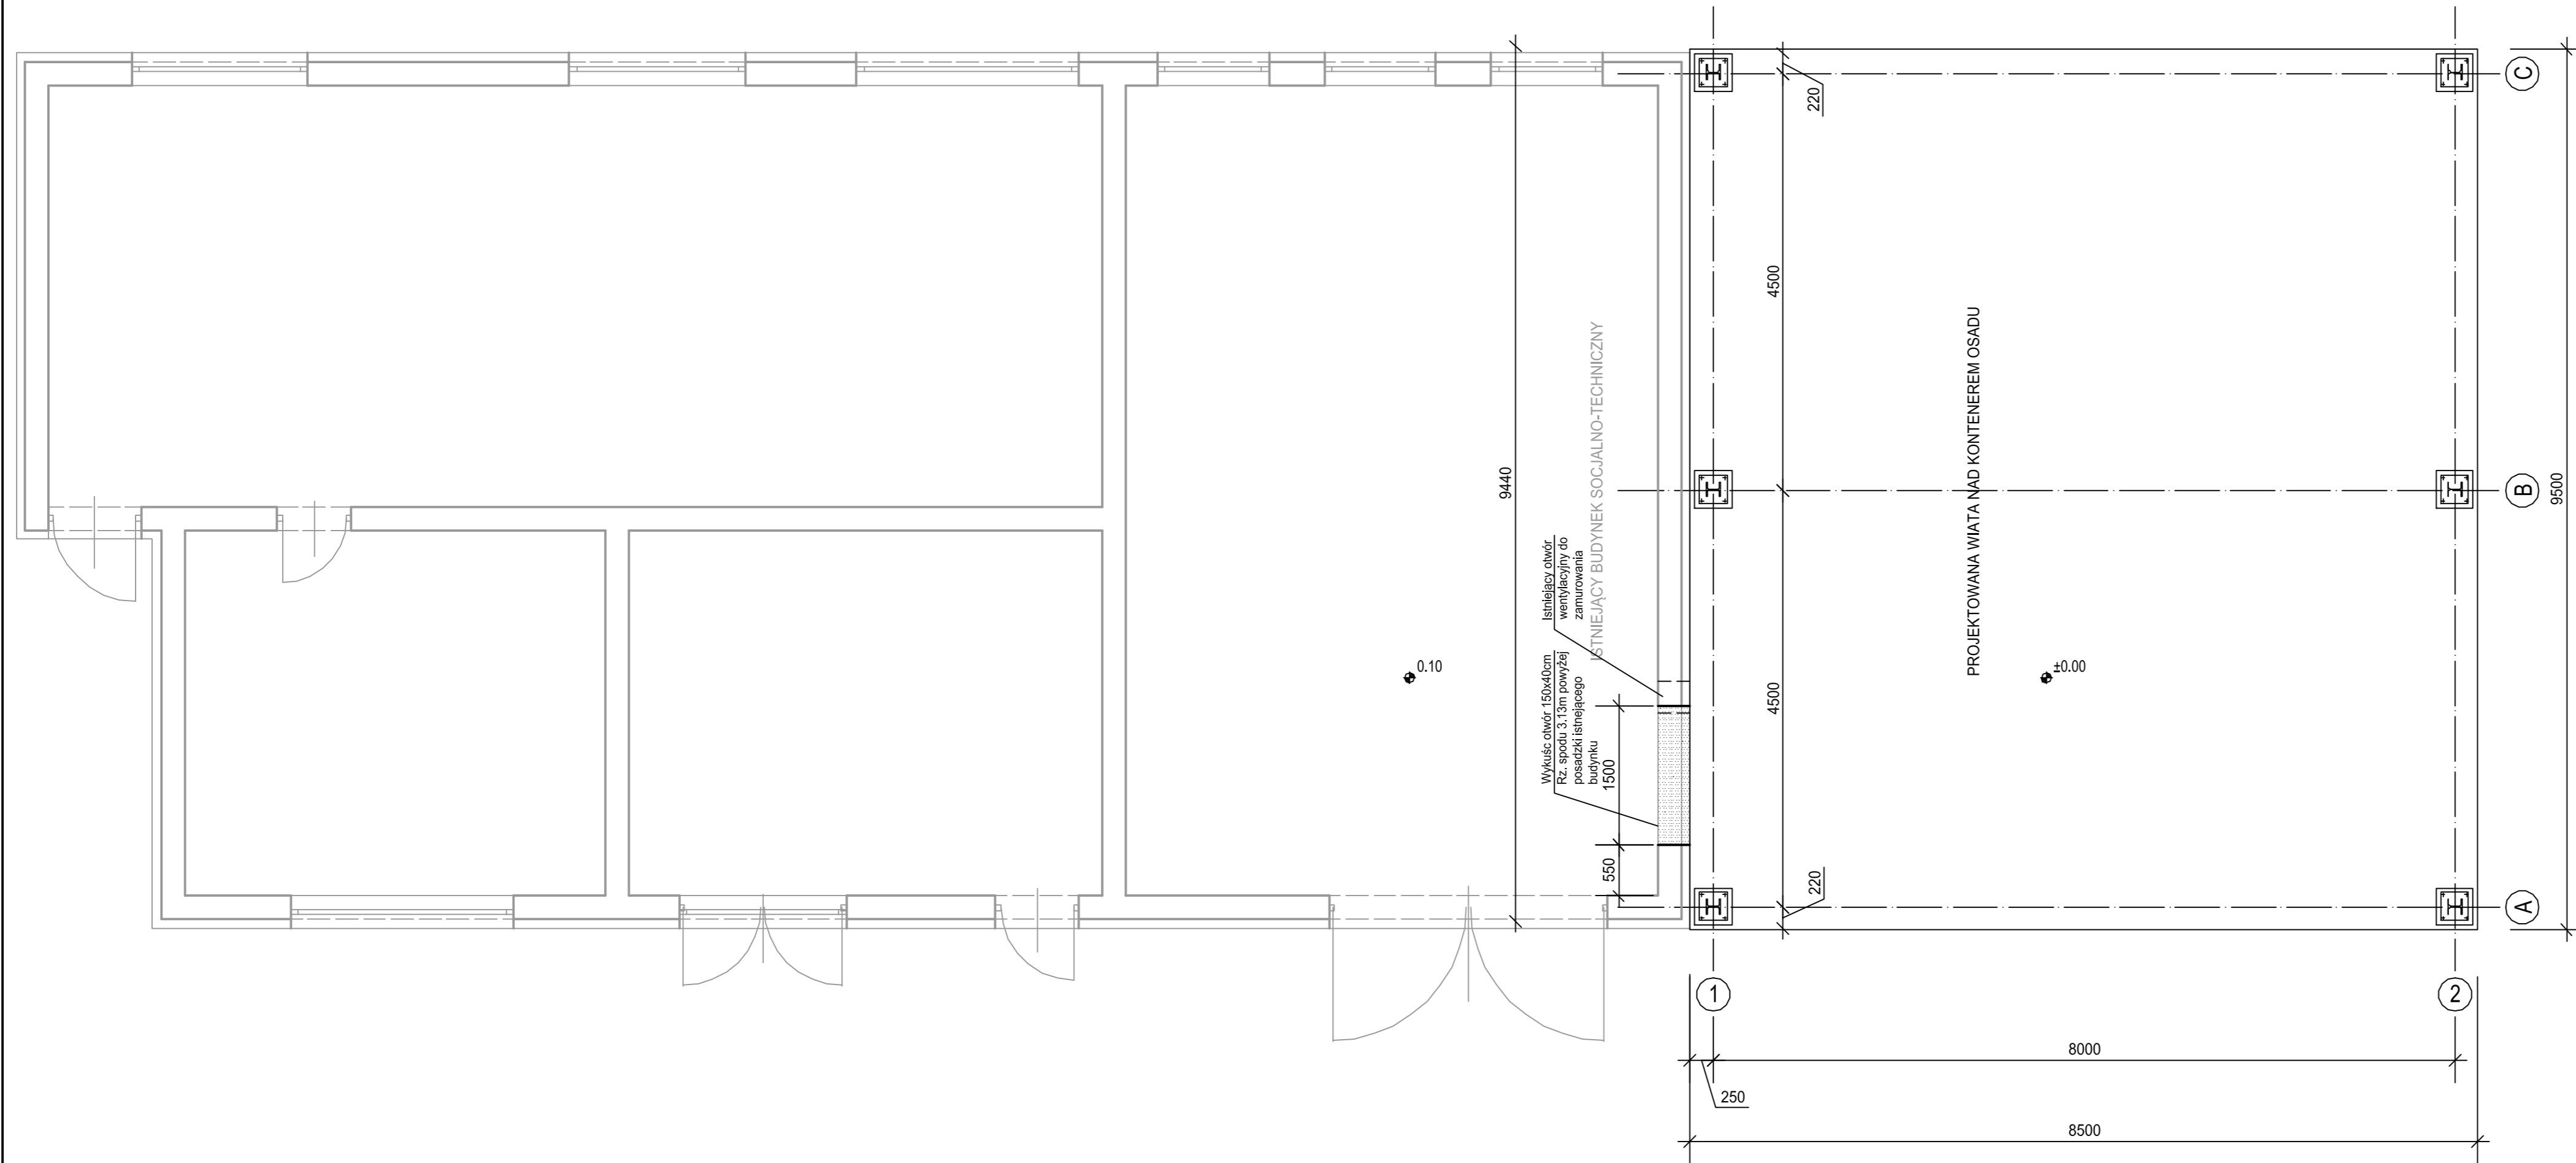

RZUT DACHU

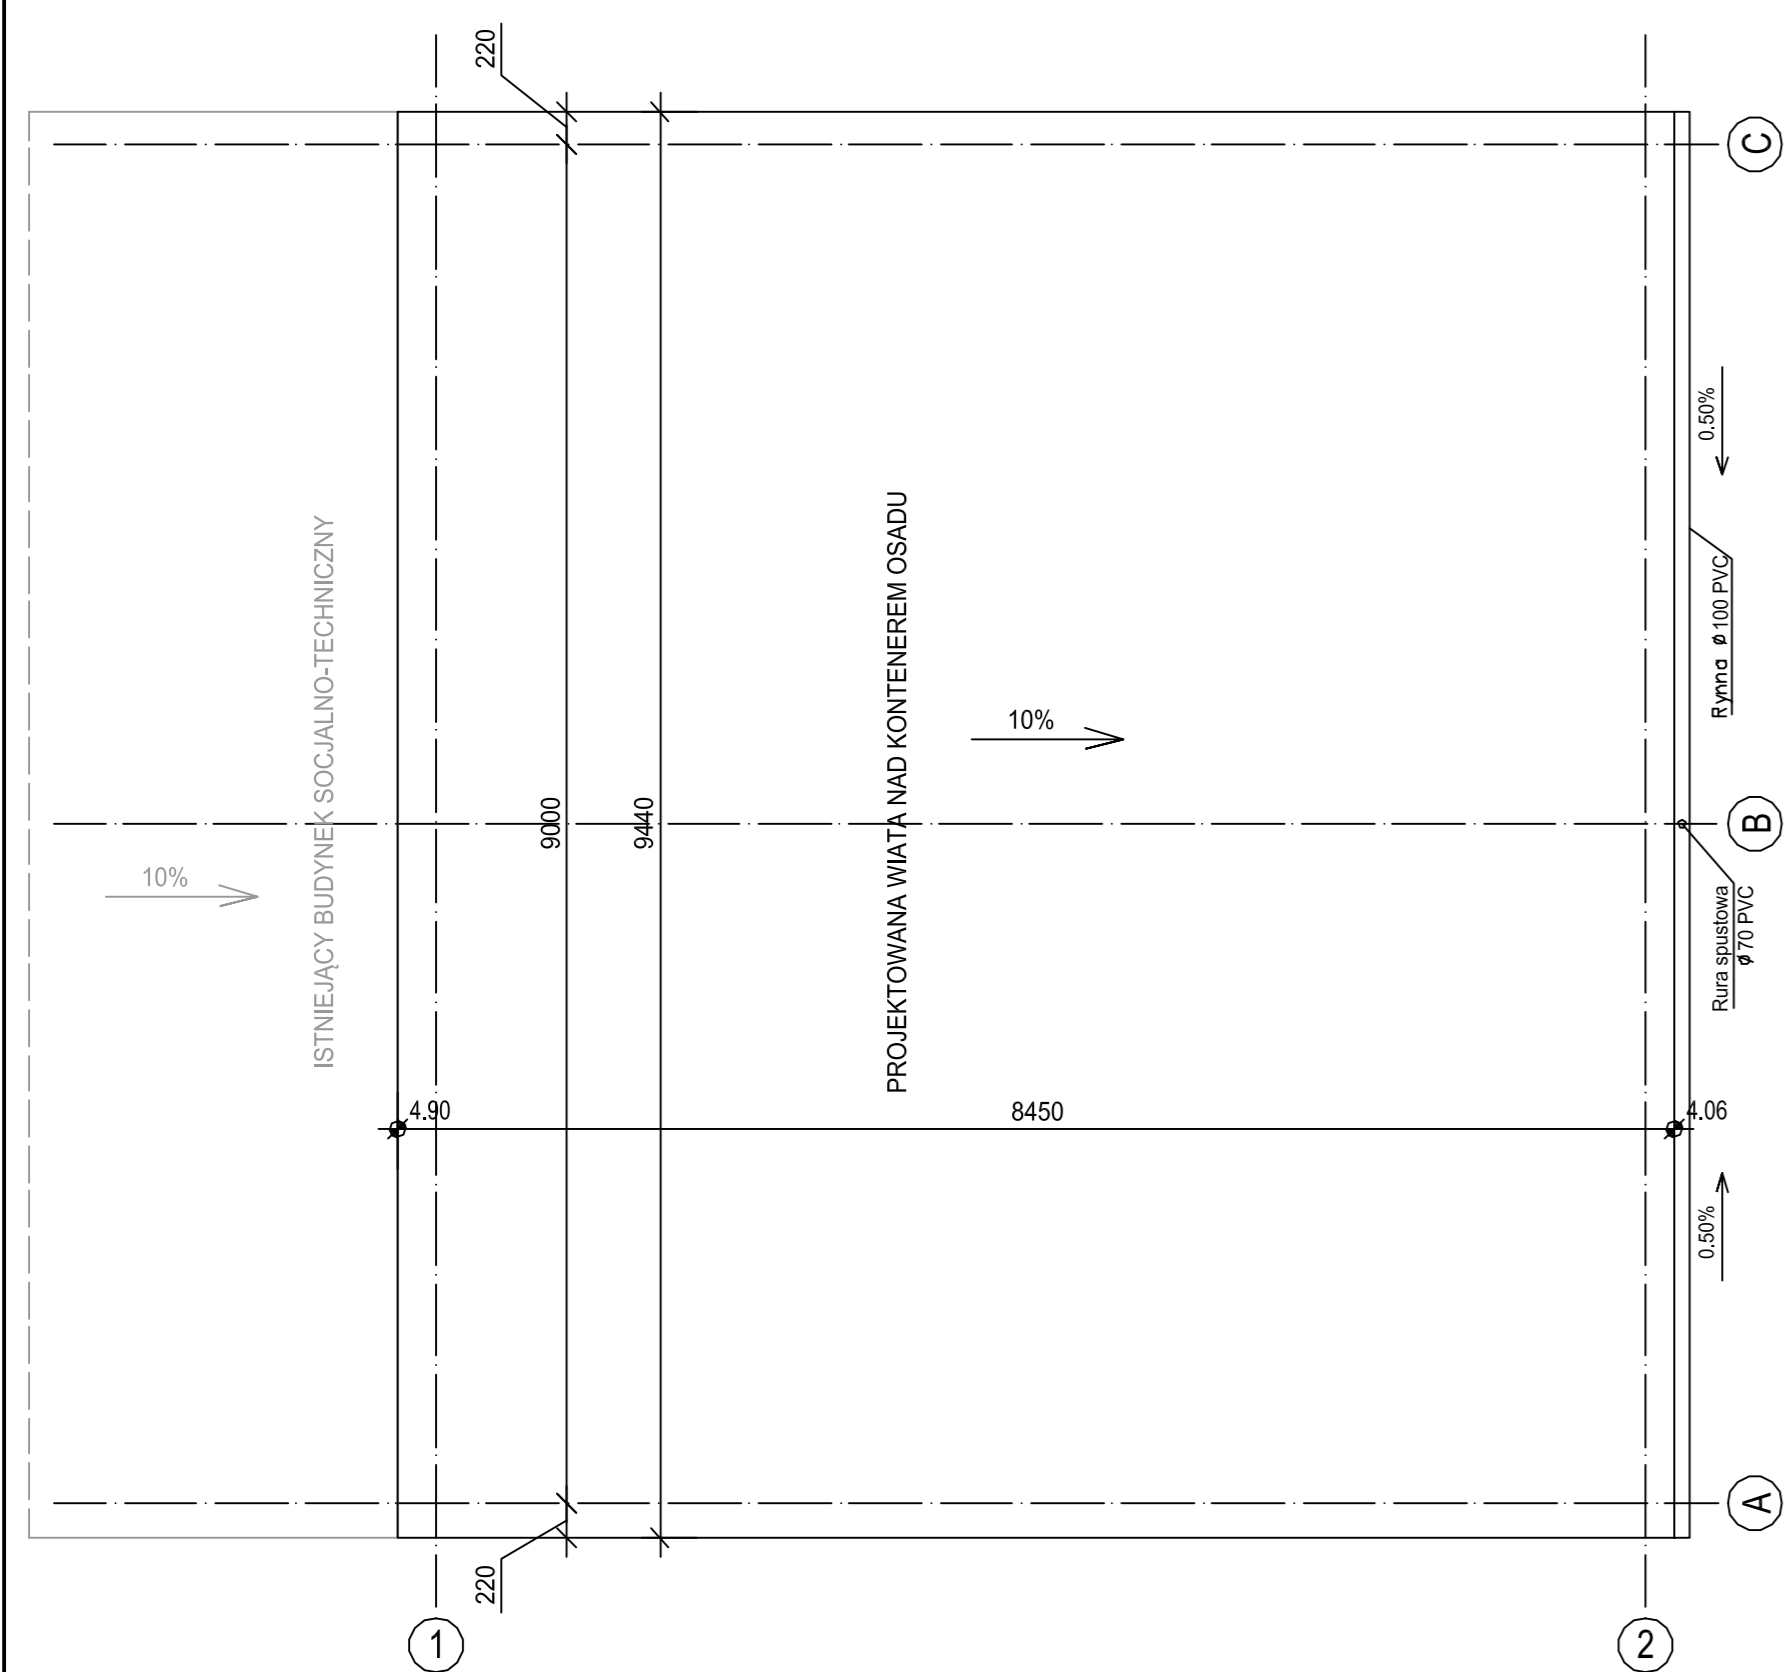

PRZEKRÓJ PIONOWY

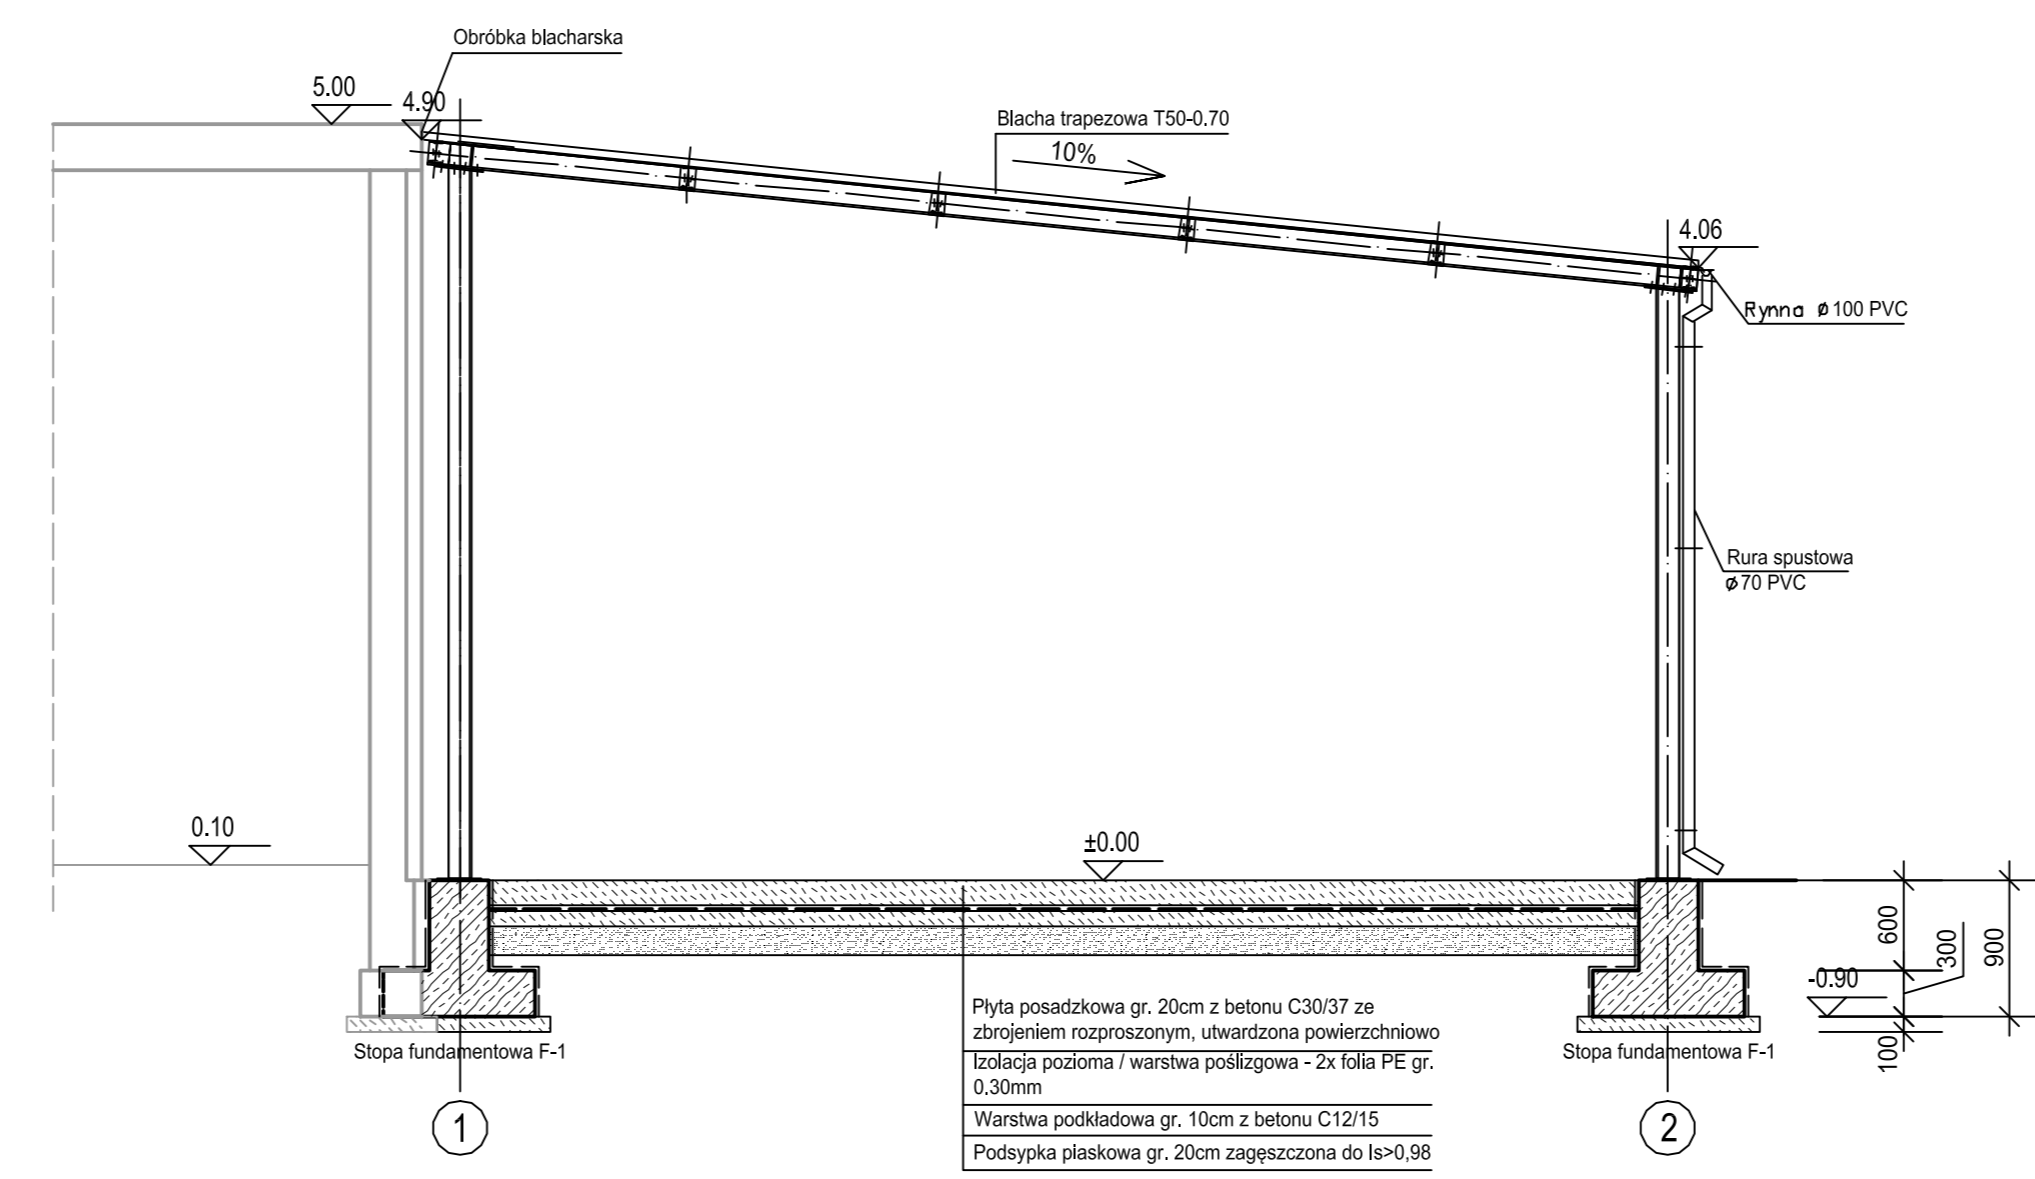

OZNACZENIA

- 1. Elementy istniejące - kolor szary
- 2. Elementy projektowane - kolor czarny

ESKO Consulting Sp. z o.o. ul. Ślężna 112/38; 53-111 Wrocław Biuro Projektowe: ul. Sikorskiego 15; 65-454 Żelazna Góra tel. (71) 431-45-46, fax (71) 431-45-45 e-mail: sekretariat@esko.org.pl			
Inwestor: Zadanie inwestycyjne: Obiekt: Adres obiektu: Stadium projektu: Branża: Tytuł rysunku:	Zakład Gospodarki Komunalnej i Mieszkaniowej w Nowogrodzie Bobrzańskim Sp. z o.o. ul. Dąbrowskiego 10, 66-010 Nowogród Bobrzański PRZEBUDOWA I ROZBUDOWA OCZYSZCZALNI ŚCIEKÓW w Nowogrodzie Bobrzańskim BUDYNEK SOCJALNO-TECHNICZNY - DOBUDOWA WIATY NAD KONTENEREM OSADU działka nr 502/6; 517/3-obręb 0001 Nowogród Bobrzański PROJEKT WYKONAWCZY ARCHITEKTURA RZUTY; PRZEKROJE		
Imię i nazwisko: Projektował: Opracował: Sprawdził:	Numer uprawnień/specjalności: mgr inż. Barbara Mołda mgr inż. Krzysztof Rutkowski inż. Marian Wyczałkowski	Wp. i dat. numer 121872/16 projektanta w specjalności architektonicznej Wp. i dat. numer 130795/16 projektanta w specjalności architektonicznej	Podpis/data: 19.2016 19.2016 19.2016
Skala: 1:50 Rys. nr: A-7			