




ELEWACJA FRONTOWA

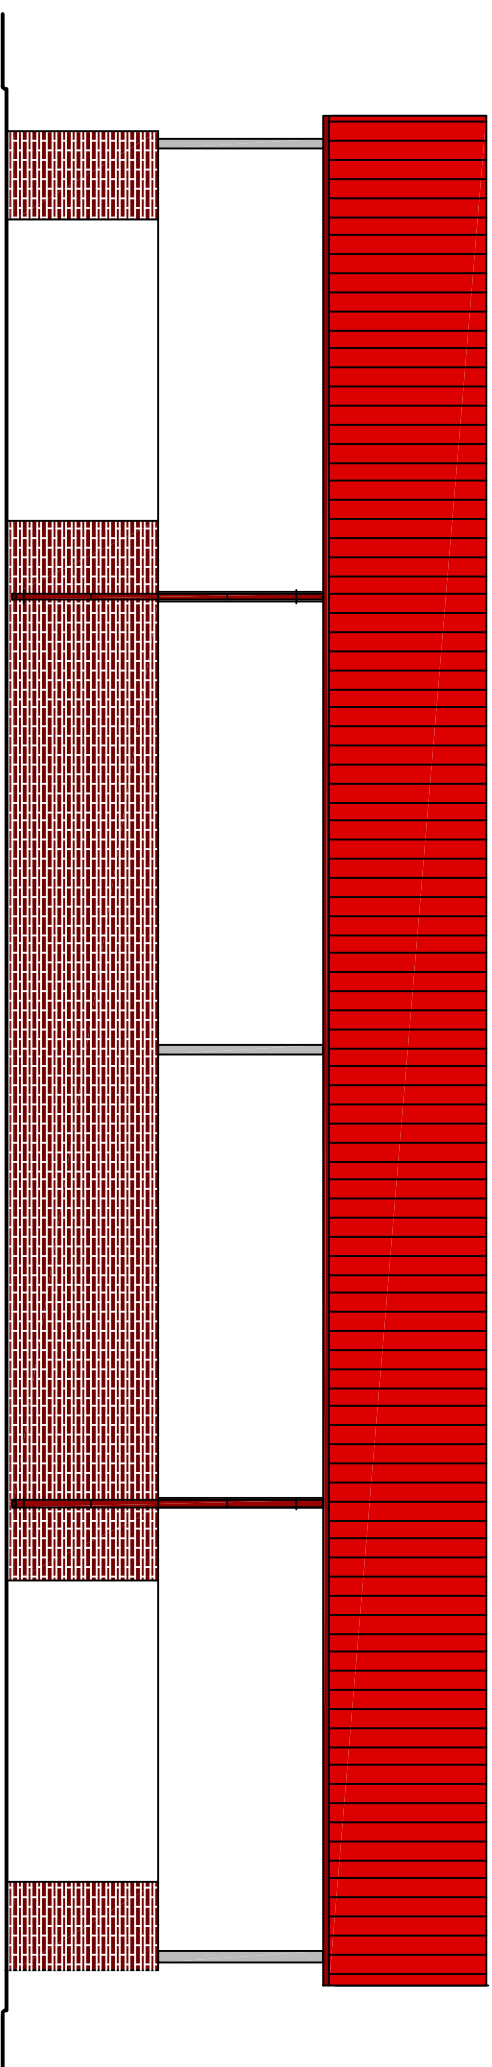

ELEWACJA TYLNA

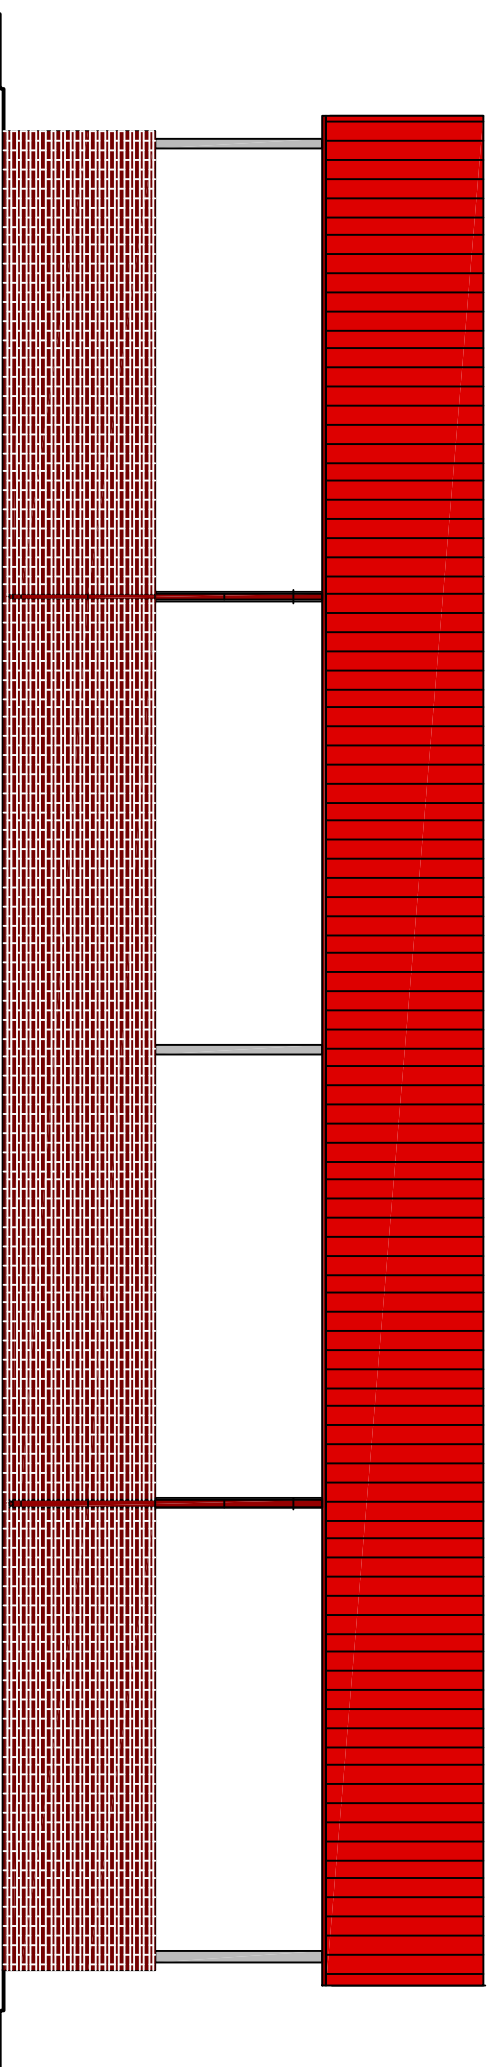

ELEWACJA SZCZYTOWA

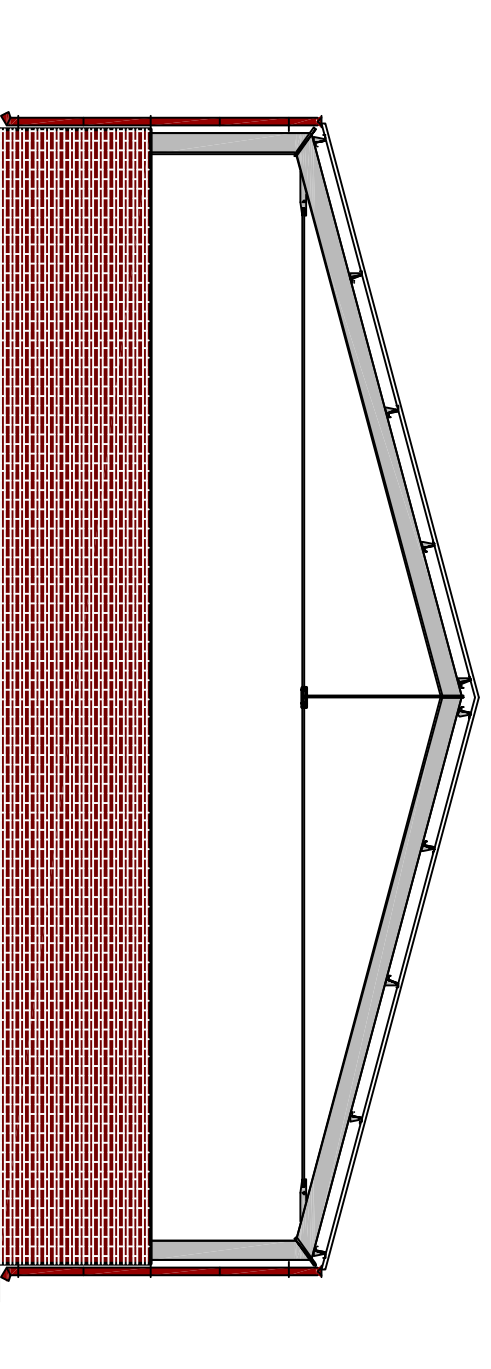

KOLORYSTYKA:

1. Ściany - kolor brązowo czerwony (RAL8012)
2. Dach - kolor czerwony (RAL3016)
3. Konstrukcja - kolor ocyunku
4. Rynnny i runy spustowe - kolor brązowy (RAL8014)

UWAGA:

Kolor płytek elewacyjnych może odbiegać od palety RAL

ESKO Consulting Sp. z o.o. ul. Szeźna 112/38; 53-111 Wrocław Biuro Projektów: ul. Sikorskiego 19; 65-454 Zielona Góra tel. (68) 451-85-98; fax (68) 451-85-85 e-mail: sekretariat@esko.org.pl			
---	--	--	--

Investor:	Zakład Gospodarki Komunalnej i Mieszkaniowej w Nowogrodzie Bobrzańskim Sp. z o.o., ul. Dąbrowskiego 10, 66-010 Nowogród Bobrzański		
Zadanie inwestycyjne:	PRZEBUDOWA I ROZBUDOWA OCZYSZCZALNI ŚCIEKÓW w Nowogrodzie Bobrzańskim		
Obiekt:	MAGAZYN OSADU ODWODNIONEGO-WIATA		
Adres obiektu:	działka nr 502/6; 517/3-obręb 0001 Nowogród Bobrzański		
Stadium projektu:	PROJEKT WYKONAWCZY		
Branża:	ARCHITEKTONICZNA		
Tytuł rysunku:	ELEWACJE		
	Imię i nazwisko:	Numer uprawnień/specjalność:	Podpis/data:
	mgr inż. Barbara Mołęda	Upr. bud. numer 1263959 do projektowania bez ograniczeń w spec. architektonicznej	10.2016
	mgr inż. Krzysztof Rutkowski	Upr. bud. numer 1263959 do projektowania bez ograniczeń w spec. architektonicznej	10.2016
	inż. Marian Wyczalkowski		10.2016