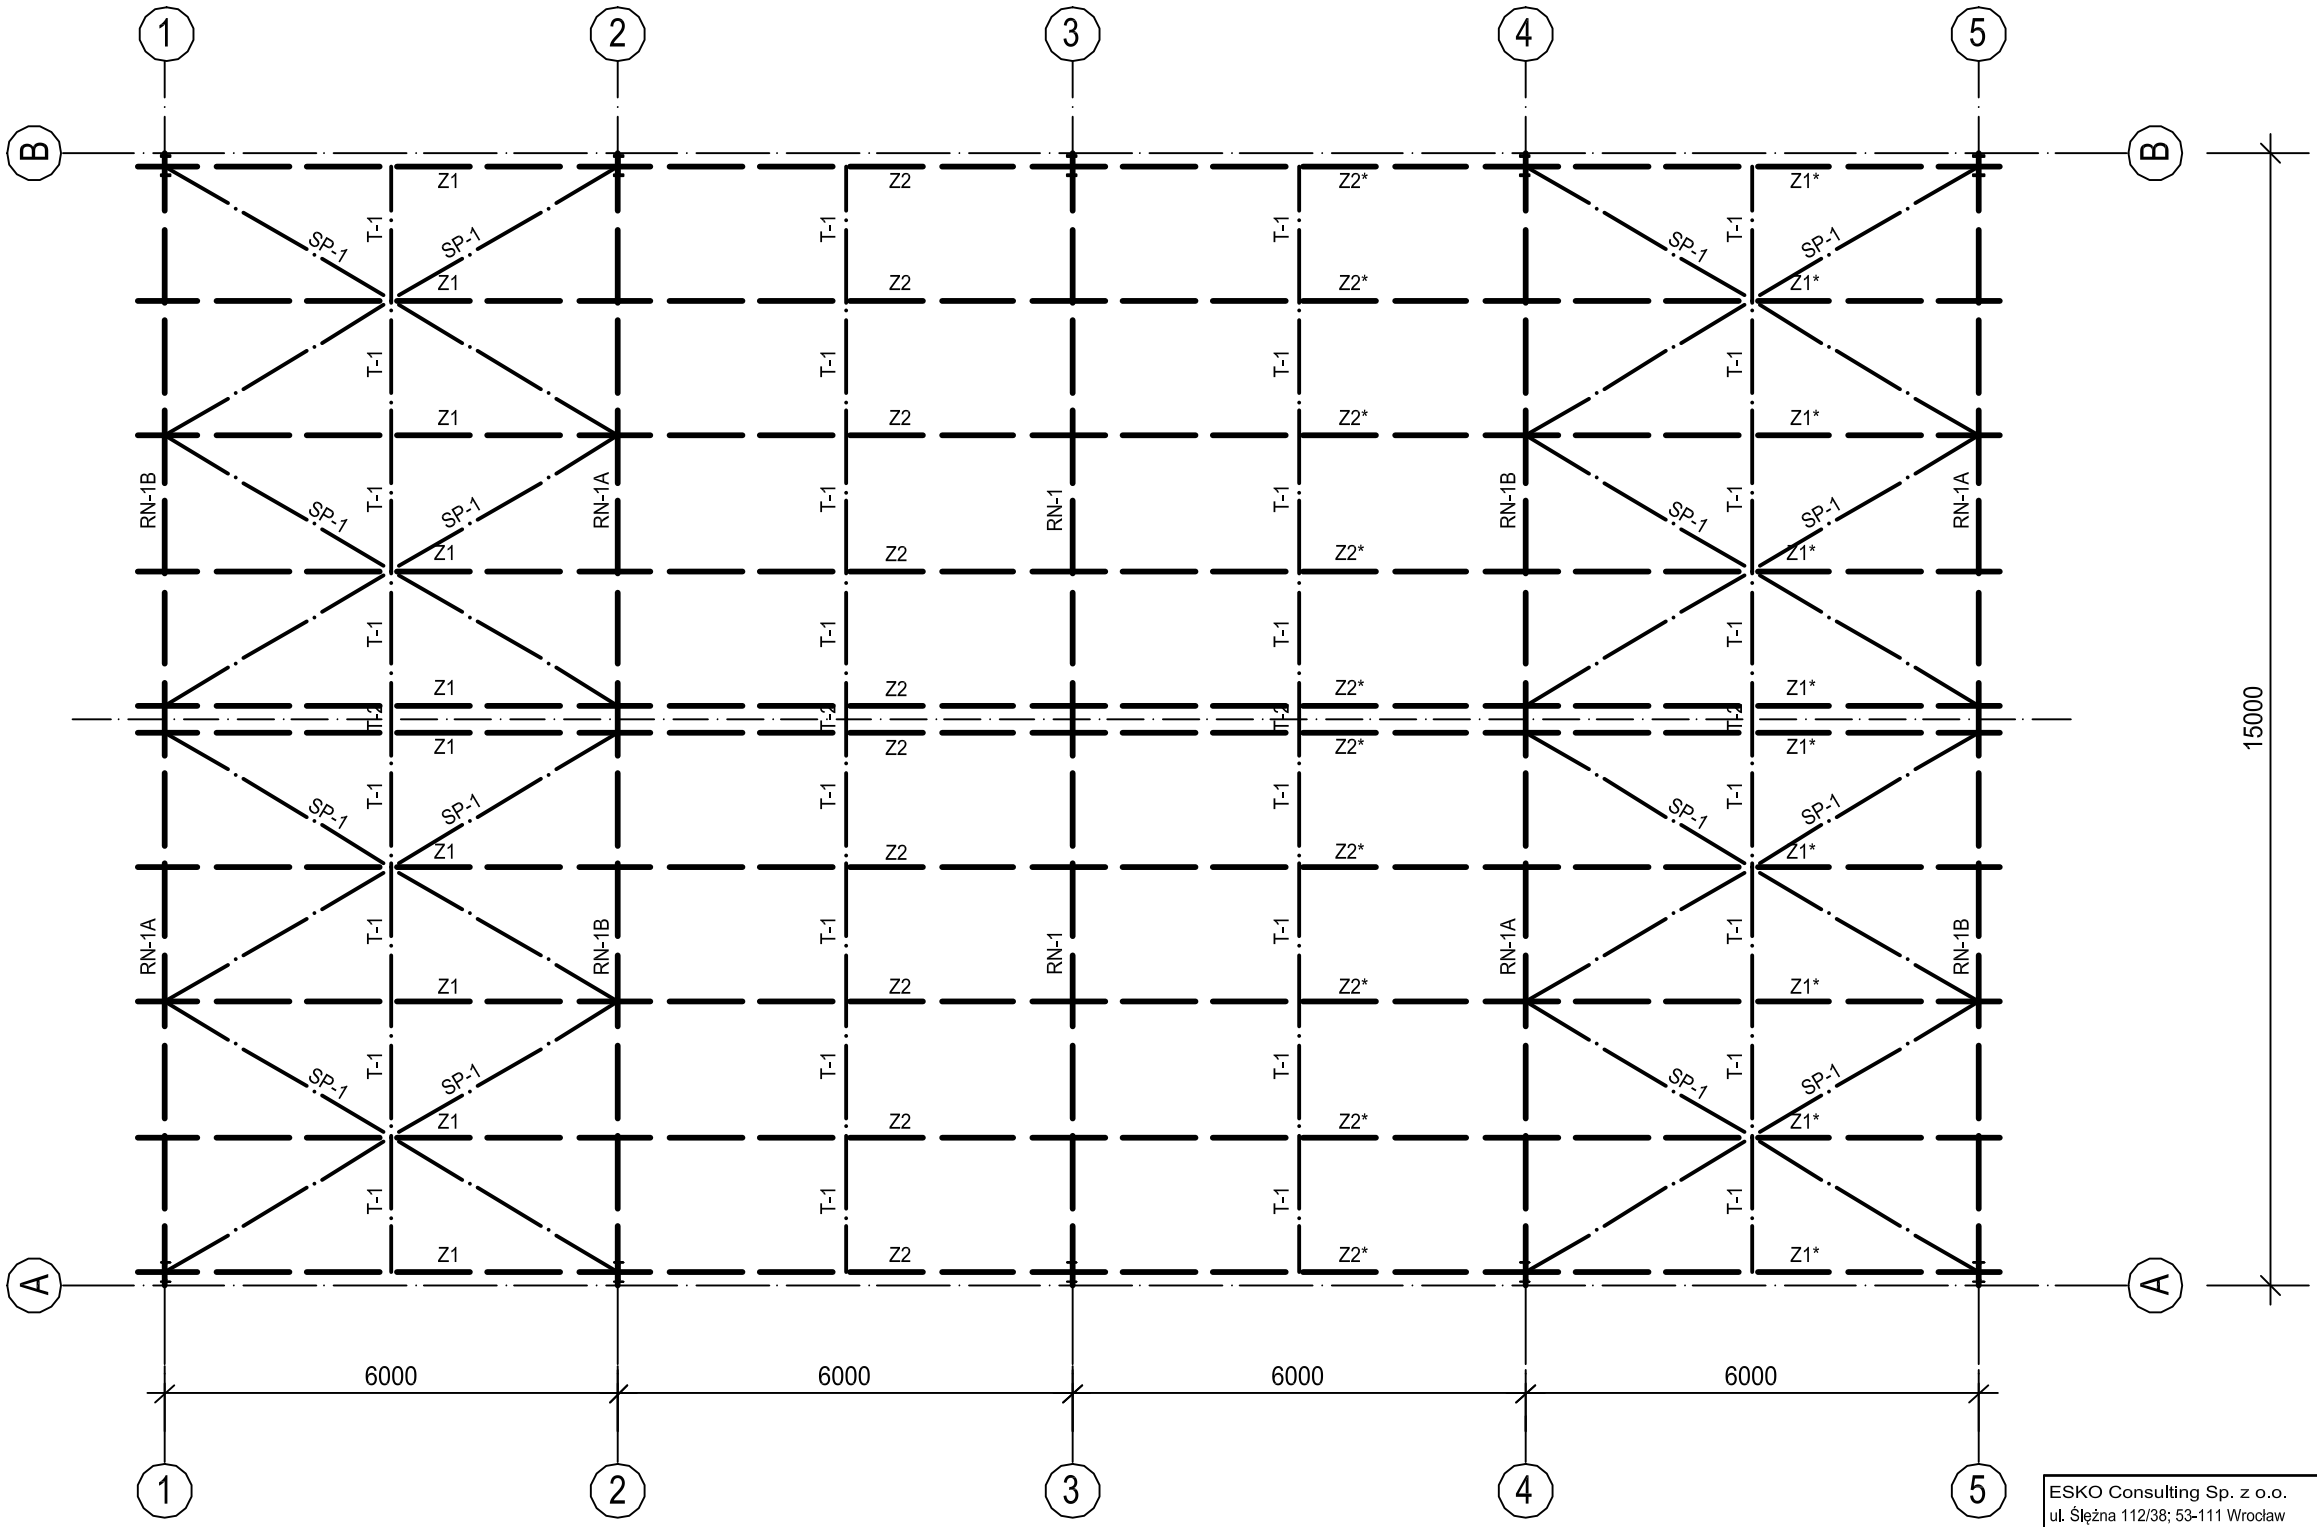

ESKO Consulting Sp. z o.o.
ul. Ślężna 112/38; 53-111 Wrocław
Biuro Projektów: ul. Sikorskiego 19; 65-454 Zielona Góra
tel. (68) 451-85-86, fax (68) 451-85-85
e-mail: sekretariat@esko.org.pl

ESKO CONSULTING

Inwestor:	Zakład Gospodarki Komunalnej i Mieszkaniowej w Nowogrodzie Bobrzańskim Sp. z o.o. ul. Dąbrowskiego 10, 66-010 Nowogród Bobrzański		
Zadanie inwestycyjne:	PRZEBUDOWA I ROZBUDOWA OCZYSZCZALNI ŚCIEKÓW w Nowogrodzie Bobrzańskim		
Obiekt:	MAGAZYN OSADU ODWODNIONEGO-WIATA		
Adres obiektu:	działka nr 502/6; 517/3-obręb 0001 Nowogród Bobrzański		
Stadium projektu:	PROJEKT WYKONAWCZY	Skala:	
Branża:	KONSTRUKCYJNA	1:100	
Tytuł rysunku:	RZUT KONSTRUKCJI DACHU	Rys. nr:	K-12
	Imię i nazwisko:	Numer uprawnień/specjalność:	Podpis/data:
Projektował:	mgr inż. Krzysztof Rutkowski	Upr. bud. numer 18/91/ZG do projektowania bez ograniczeń w spec. konstr.-budowlanej	10.2016
Sprawdził:	mgr inż. Władysław Hołysz	Upr. bud. numer 49/92/ZG do projektowania bez ograniczeń w spec. konstr.-budowlanej	10.2016