
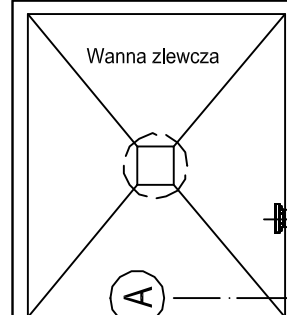


poziom porównawczy
± 0,00=78.00m n.p.m.

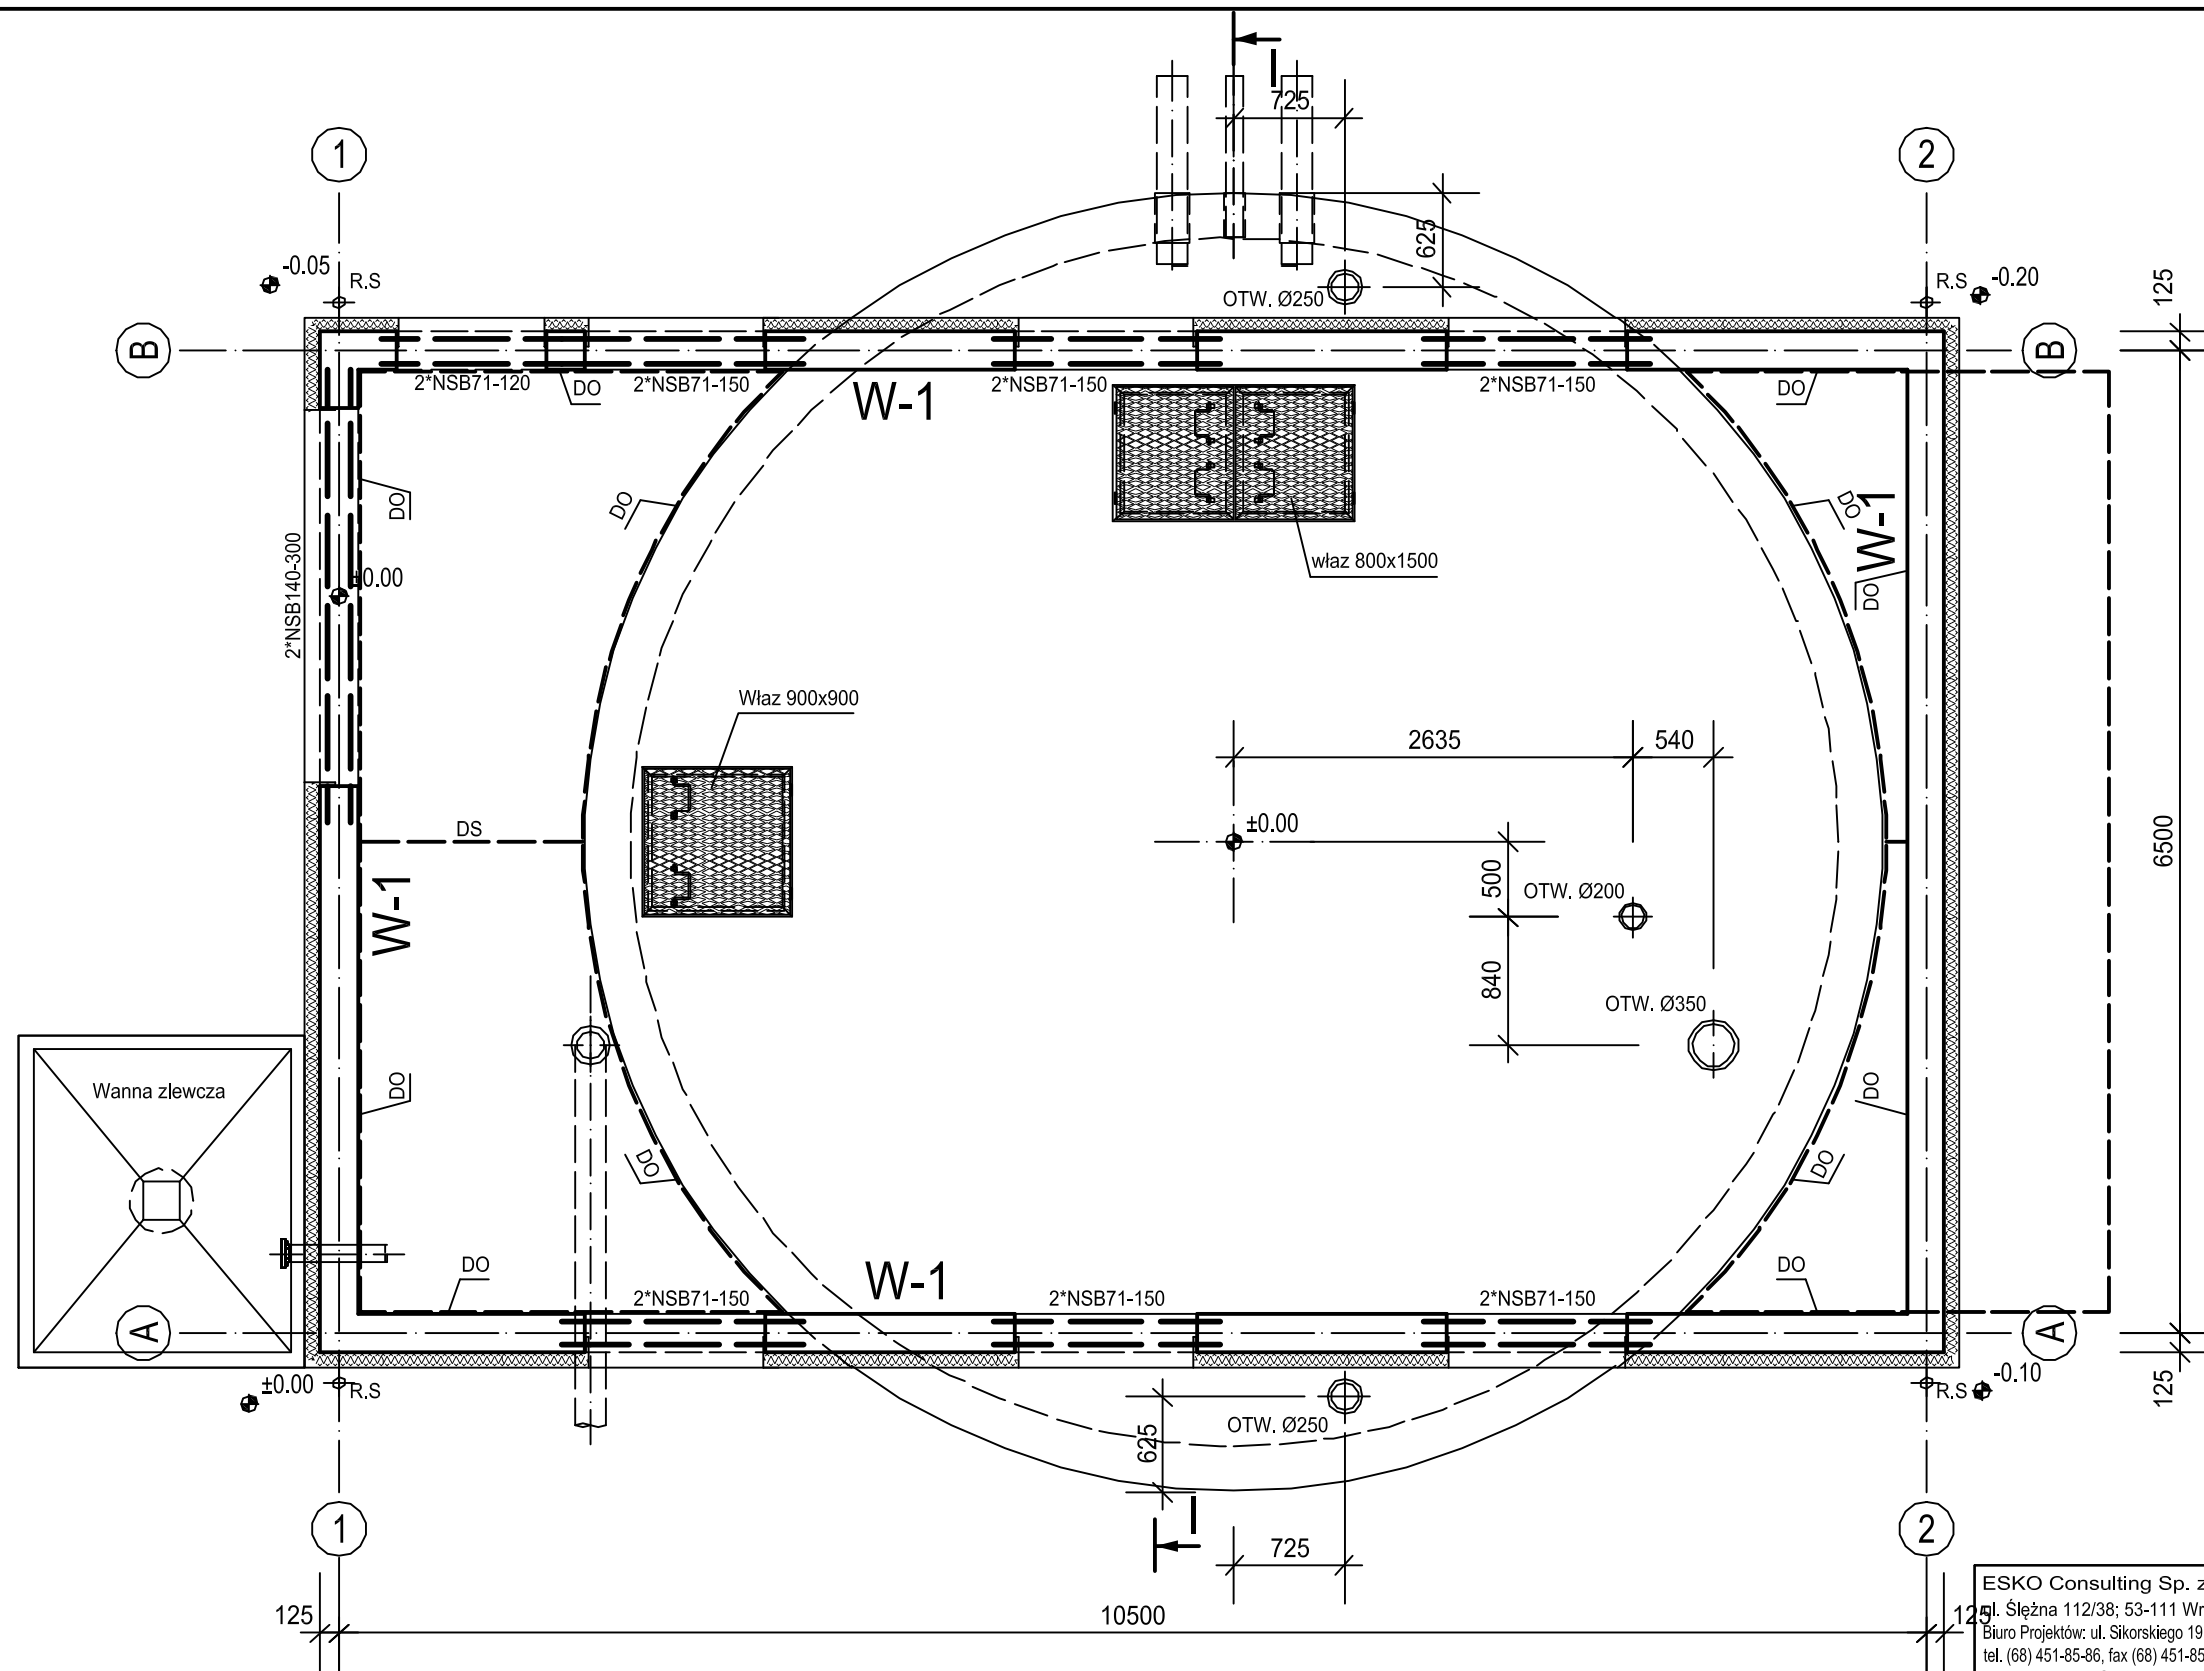

ZESTAWIENIE NADPROŻY

OZNACZENIE	ILOŚĆ
NSB71-120	2
NSB71-150	6
NSB140-300	2

UWAGA:

1. Wieńce żelbetowe z betonu C25/30
2. Nadproża okienne i drzwiowe typowe prefabrykowane sprężone
3. "DO" - dylatacja obwodowa posadzki wg opisu technicznego
4. "DS" - dylatacja skurczowa posadzki wg opisu technicznego

ESKO Consulting Sp. z o.o. ul. Śleźna 112/38; 53-111 Wrocław Biuro Projektów: ul. Sikorskiego 19; 65-454 Zielona Góra tel. (68) 451-85-86, fax (68) 451-85-85 e-mail: sekretariat@esko.org.pl			
Investor:	Zakład Gospodarki Komunalnej i Mieszkaniowej w Nowogrodzie Bobrzańskim Sp. z o.o. ul. Dąbrowskiego 10, 66-010 Nowogród Bobrzański		
Zadanie inwestycyjne:	PRZEBUDOWA I ROZBUDOWA OCZYSZCZALNI ŚCIEKÓW w Nowogrodzie Bobrzańskim		
Obiekt:	BUDYNEK SITOPIASKOWNIKA		
Adres obiektu:	działka nr 502/6; 517/3-obręb 0001 Nowogród Bobrzański		
Stadium projektu:	PROJEKT WYKONAWCZY	Skala:	1:50
Branża:	KONSTRUKCJA		Rys. nr:
Tytuł rysunku:	RZUT PRZYZIEMIA		K-2
Projektował:	mgr inż. Krzysztof Rutkowski	Numer uprawnień/specjalność:	Podpis/data:
Sprawdził:	mgr inż. Władysław Hołysz	Upr. bud. numer 18/917ZG do projektowania bez ograniczeń w spec. konstr.-budowlanej	10.2016
		Upr. bud. numer 49/92ZG do projektowania bez ograniczeń w spec. konstr.-budowlanej	10.2016