


SCHEMAT DŹWIGARA KRATOWEGO "DK1"

SKALA * 1:50 *

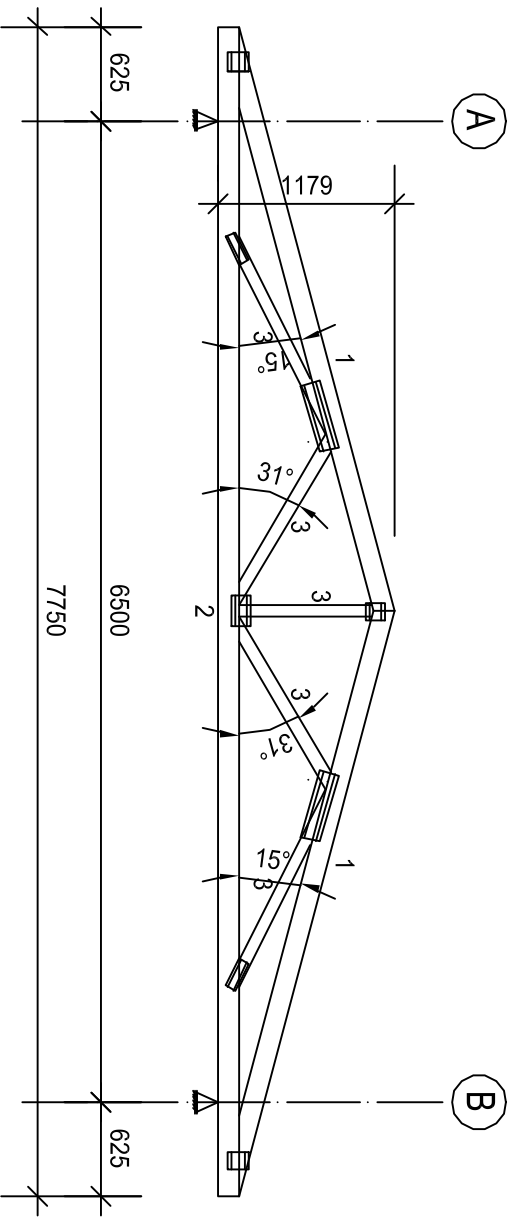

L.P.	NAZWA ELEMENTU	PRZEKROJ [mm]	ILOŚĆ WIĄZARÓW szt.
1	PAS GÓRNY	50x140	11
2	PAS DOLNY	50x140	
3	KRZYŻULCE	50x80	

DREWNO KLASY C24

ESKO Consulting Sp. z o.o.
 ul. Ślężna 112/38; 53-111 Wrocław
 Biuro Projektów: ul. Sikorskiego 19; 65-454 Zielona Góra
 tel: (69) 451-85-86; fax (69) 451-85-85
 e-mail: sekretariat@esko.org.pl



Investor:	Zakład Gospodarki Komunalnej i Mieszaniowej w Nowogrodzie Bobrzańskim Sp. z o.o. ul. Dąbrowskiego 10, 66-010 Nowogród Bobrzański		
Zadanie inwestycyjne:	PRZEBUDOWA I ROZBUDOWA OCZYSZCZALNI ŚCIEKÓW w Nowogrodzie Bobrzańskim		
Objekt:	BUDYNEK SITOPIASKOWNIKA		
Adres obiektu:	działka nr 502/6; 517/3-obręb 0001 Nowogród Bobrzański		
Stadium projektu:	PROJEKT WYKONAWCZY		Skala:
Branża:	KONSTRUKCJA		1:50
Tytuł rysunku:	SCHEMAT DŹWIGARA DACHOWEGO "DK1"		Rys. nr: K-5
Projektował:	Imię i nazwisko:	Numer uprawnień/specjalność:	Podpis/data:
Sprawdził:	mgr inż. Krzysztof Rutkowski	Upr. bud. numer 1897ZG do projektowania bez ograniczeń w spec. konstr.-budowlanej	10.2016
	mgr inż. Władysław Holysz	Upr. bud. numer 4919ZG do projektowania bez ograniczeń w spec. konstr.-budowlanej	10.2016