




RZUT FUNDAMENTÓW

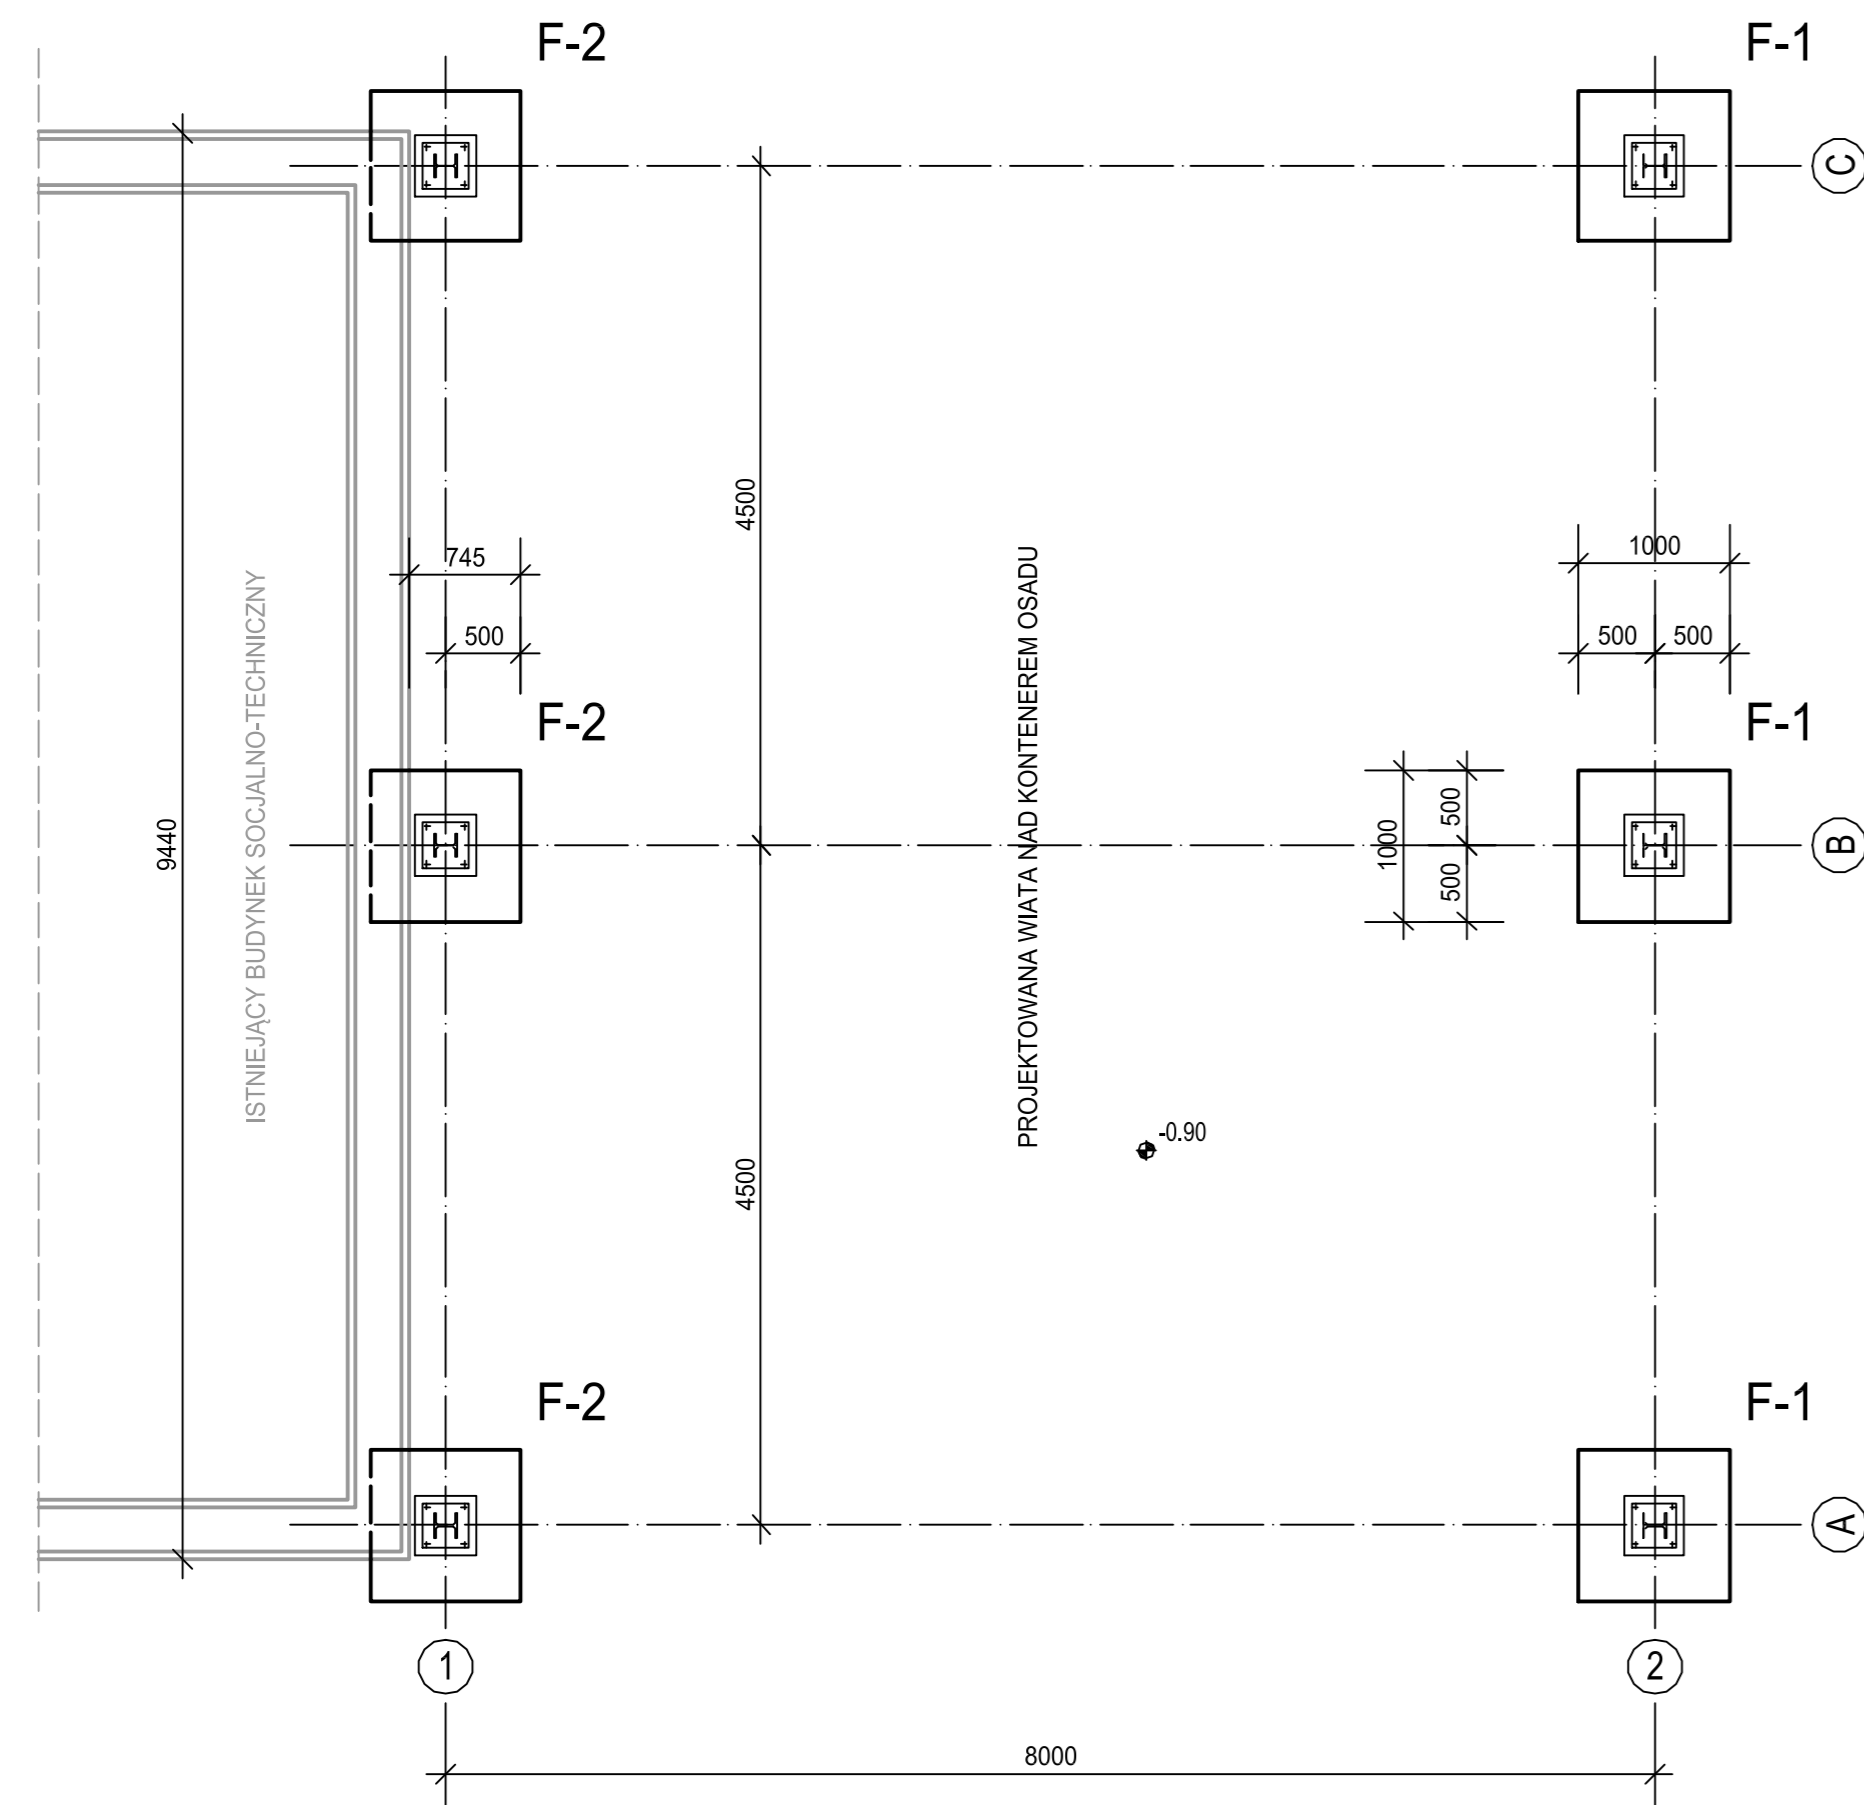


RZUT PRZYZIEMIA

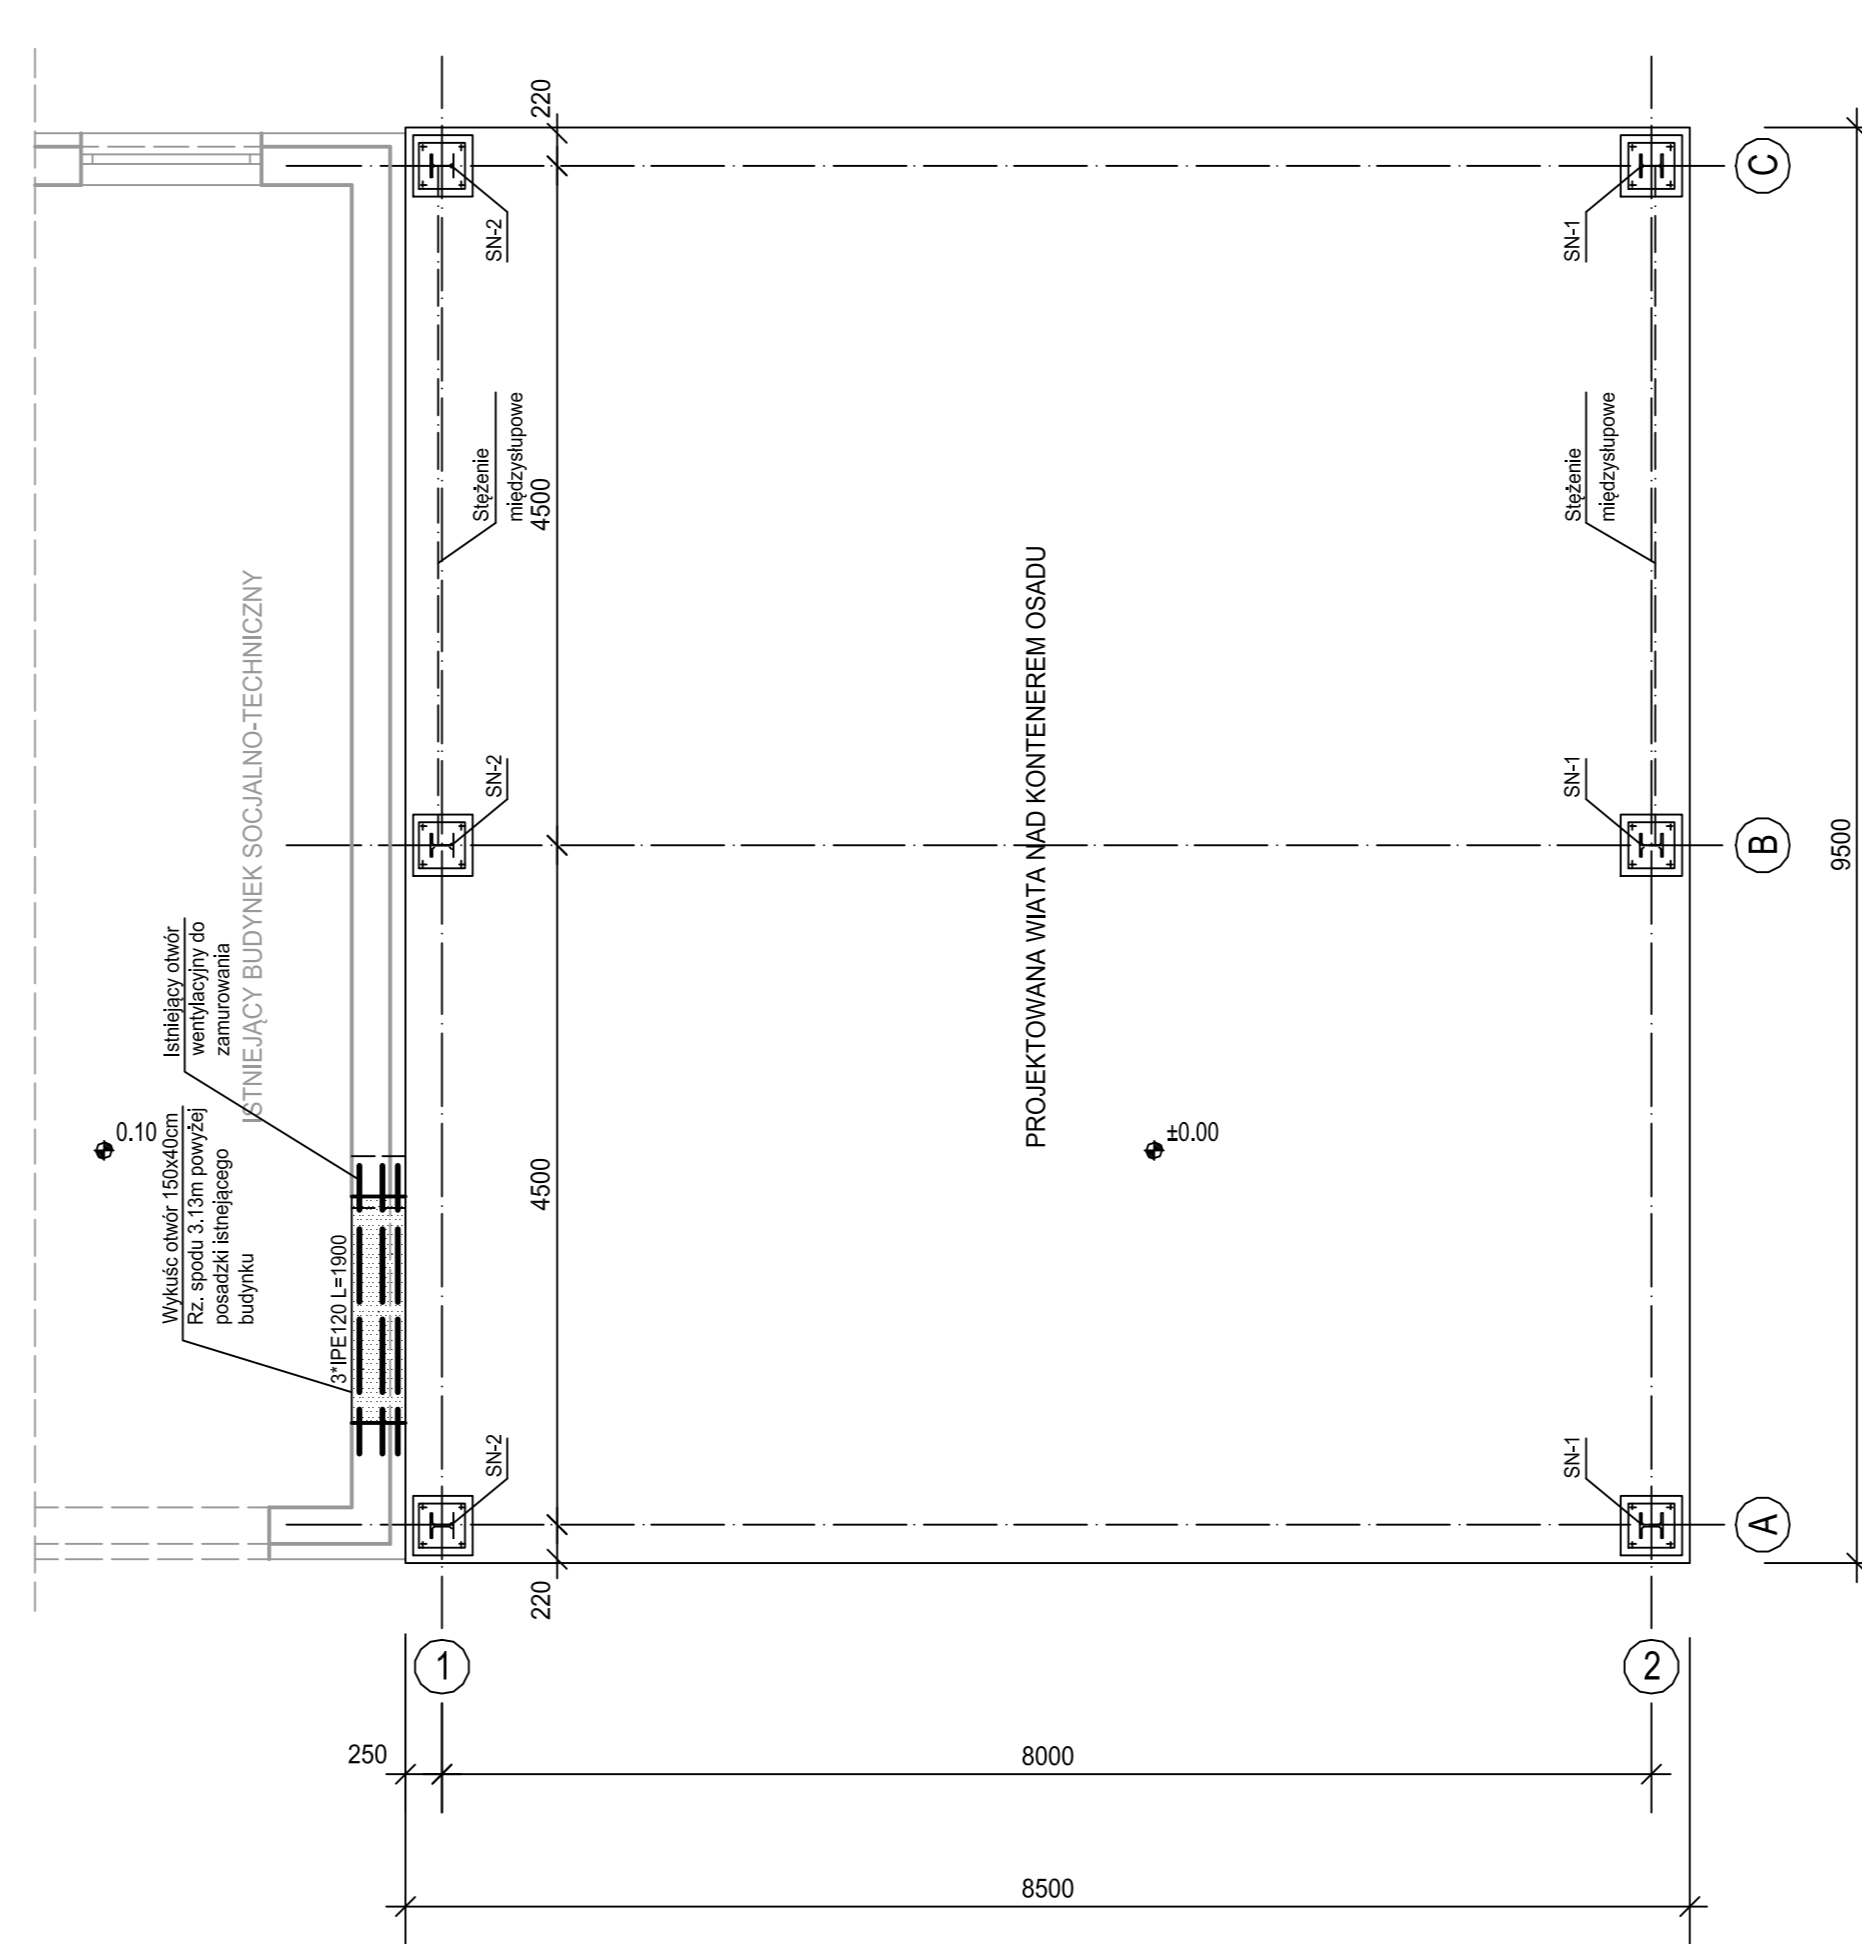

RZUT KONSTRUKCJI DACHU

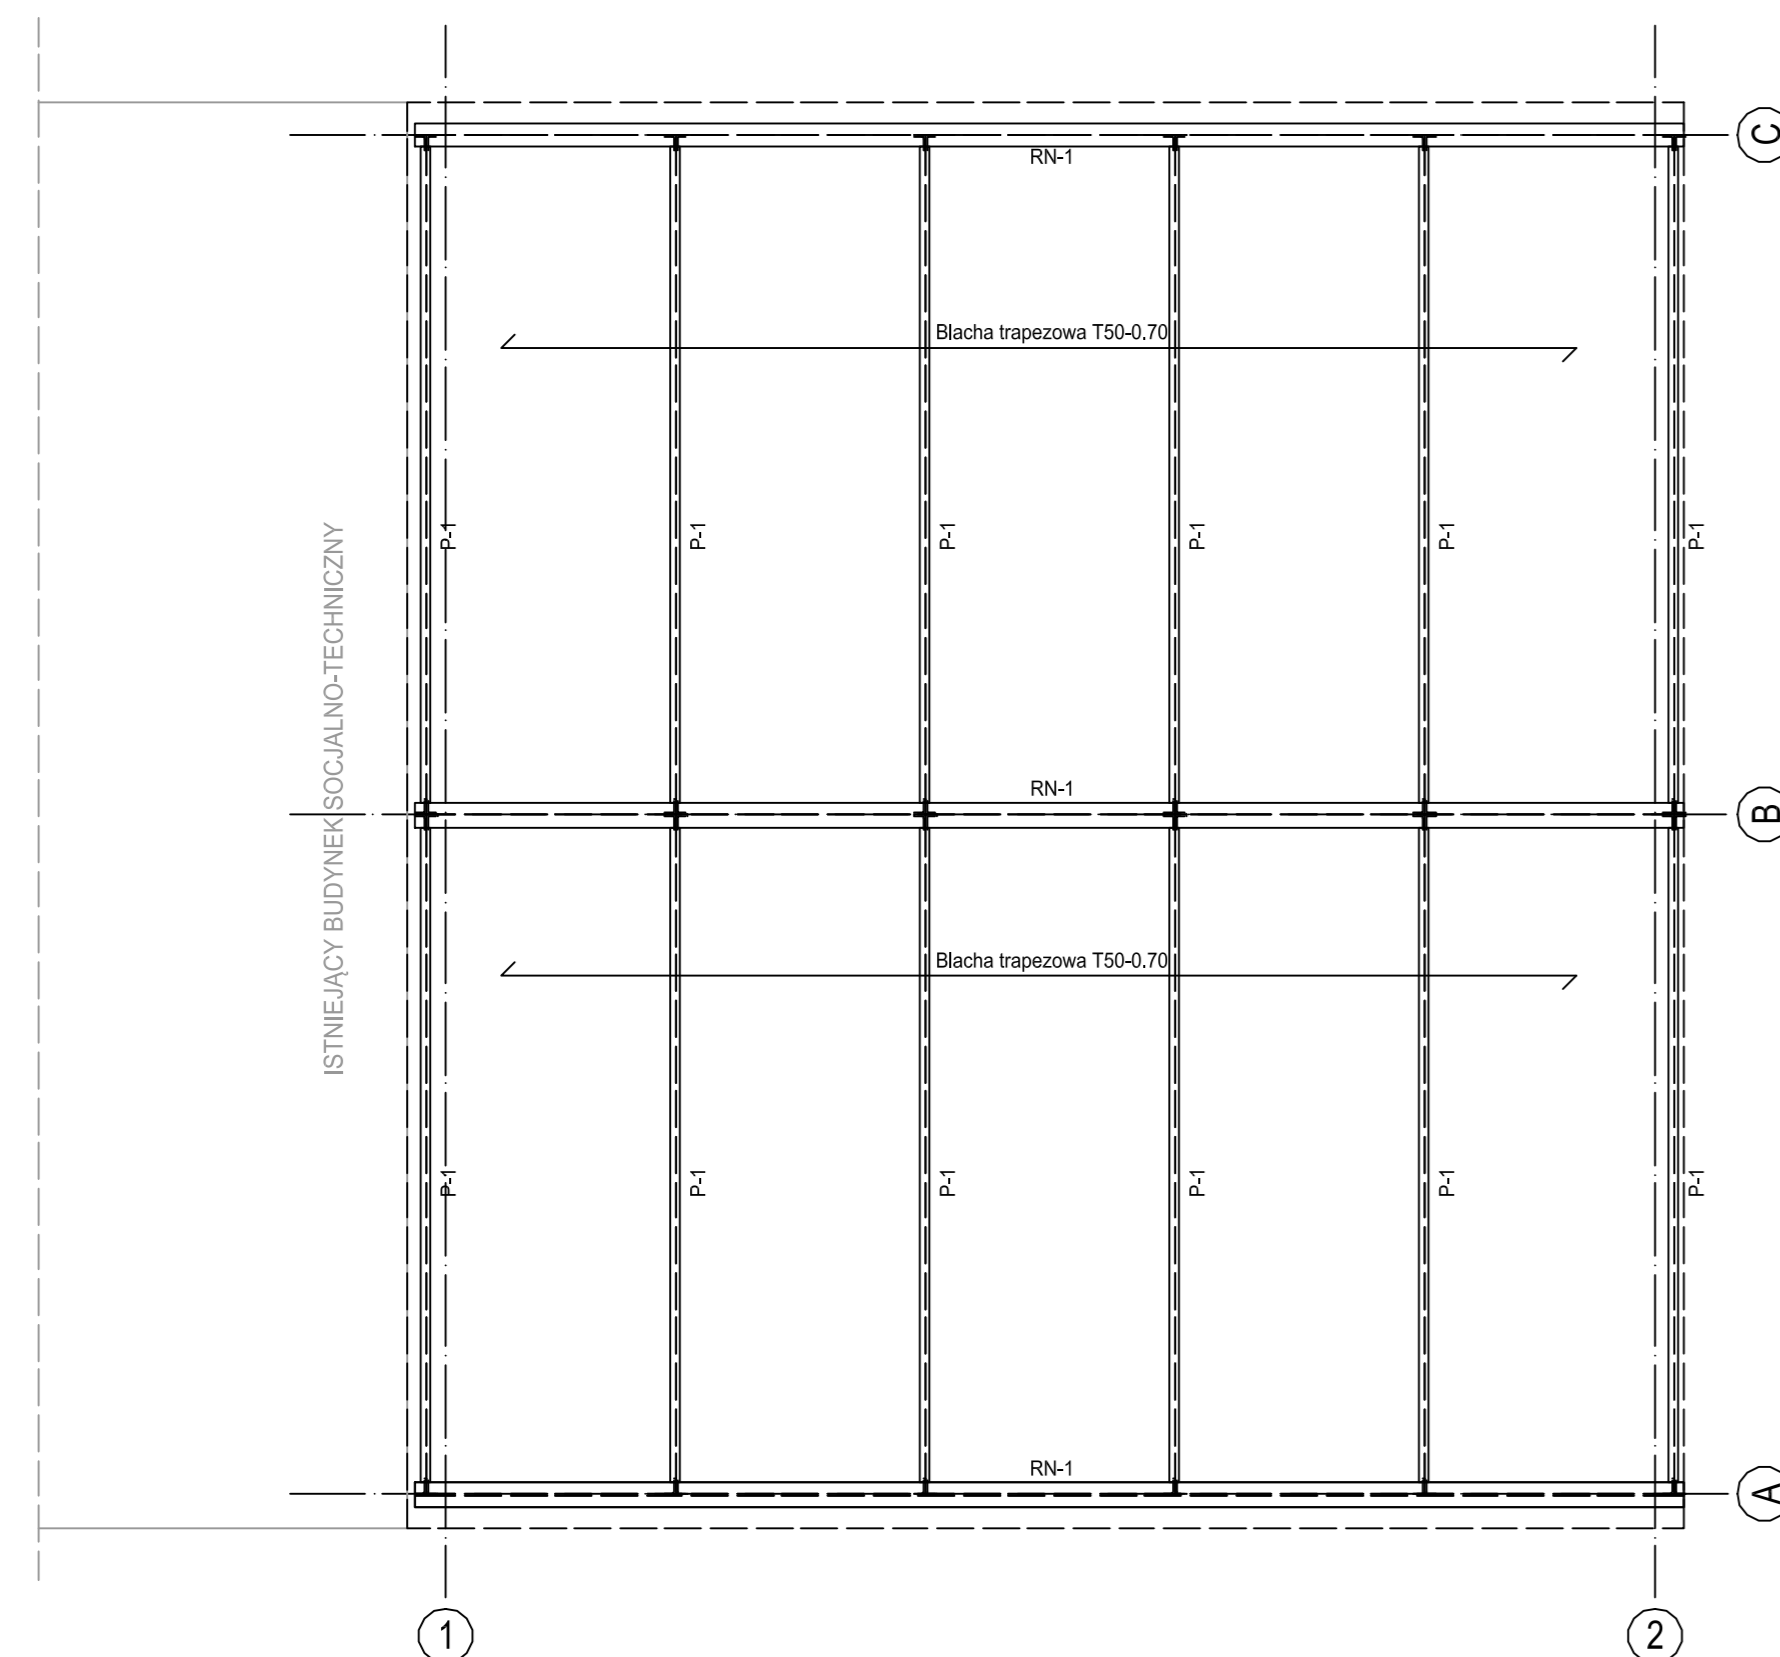

PRZEKRÓJ PIONOWY

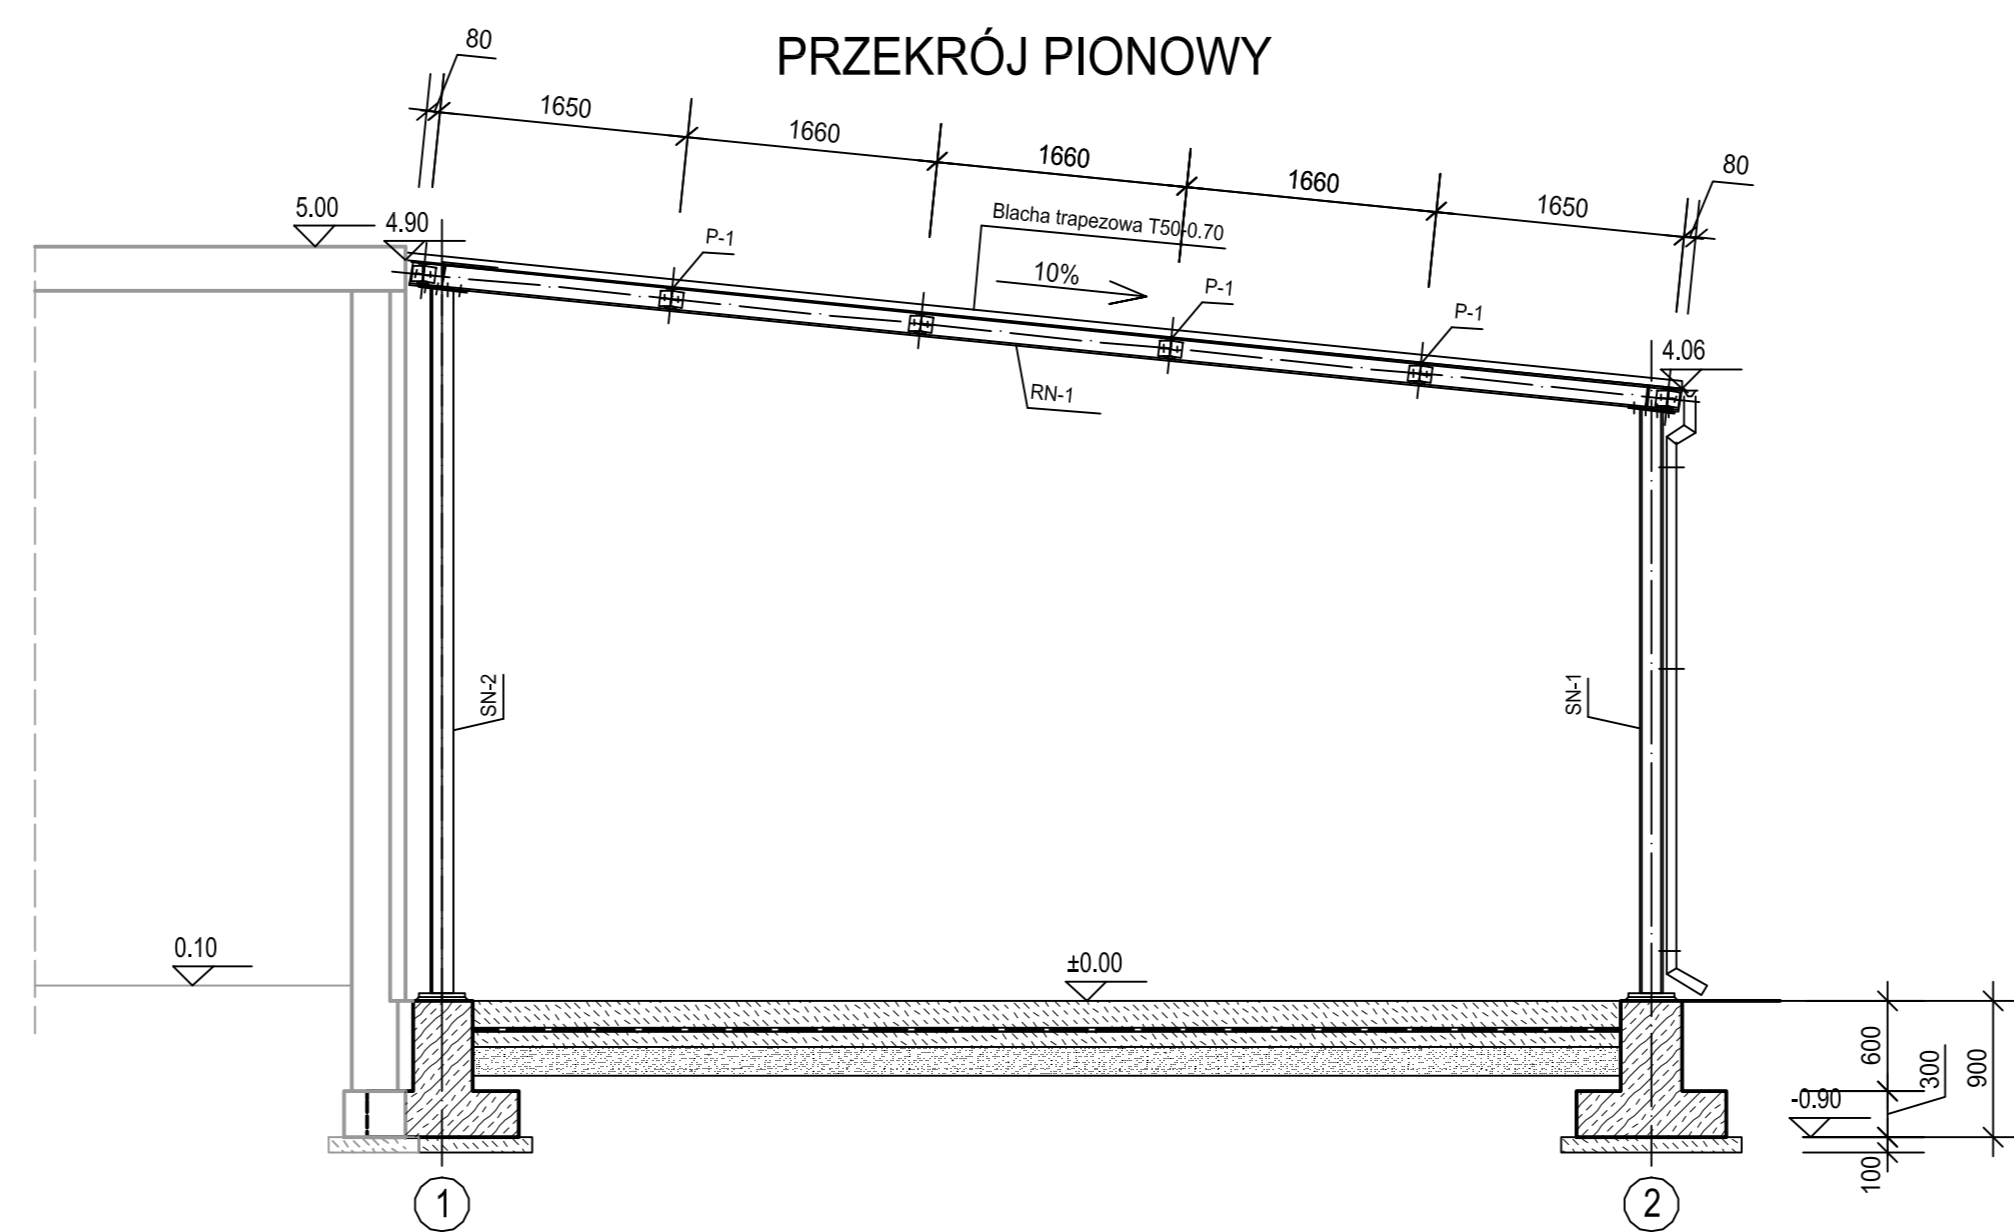

poziom porównawczy ± 0,00=78.00m n.p.m.
poziom posadowienia -0,90=77.10m n.p.m.

OZNACZENIA

1. Elementy istniejące - kolor szary
2. Elementy projektowane - kolor czarny

ESKO Consulting Sp. z o.o. ul. Ślężna 112/38, 53-111 Wrocław Biuro Projektowe ul. Sikorskiego 19, 65-454 Żelazna Góra tel. (71) 431-45-46, fax (71) 431-45-45 e-mail: sekretariat@esko.org.pl		
Inwestor: Zakład Gospodarki Komunalnej i Mieszkaniowej w Nowogrodzie Bobrzańskim Sp. z o.o. ul. Dąbrowskiego 10, 66-010 Nowogród Bobrzański	Zadanie inwestycyjne: PRZEBUDOWA I ROZBUDOWA OCZYSZCZALNI ŚCIEKÓW w Nowogrodzie Bobrzańskim	
Obiekt: BUDYNEK SOCJALNO-TECHNICZNY - DOBUDOWA WIATY NAD KONTENEREM OSADU	Adres obiektu: działka nr 502/6; 517/3-obręb 0001 Nowogród Bobrzański	Skala: 1:50
Stadium projektu: PROJEKT WYKONAWCZY	Branża: KONSTRUKCJA	Rys. nr: K-8
Tytuł rysunku: RZUTY; PRZEKROJE KONSTRUKCJI WIATY	Imię i nazwisko: mgr inż. Krzysztof Rutkowski Numer uprawnień/specjalności: Upr. kod numer 189120/16-00-projektowanie bez ograniczeń w spec. konstr.-substancje	Podpis/data: 19.10.16
Sprawdził: mgr inż. Władysław Hołysz	Numer uprawnień/specjalności: Upr. kod numer 43922/10-00-projektowanie bez ograniczeń w spec. konstr.-substancje	Podpis/data: 19.10.16