


# SCHEMAT ZASILANIA

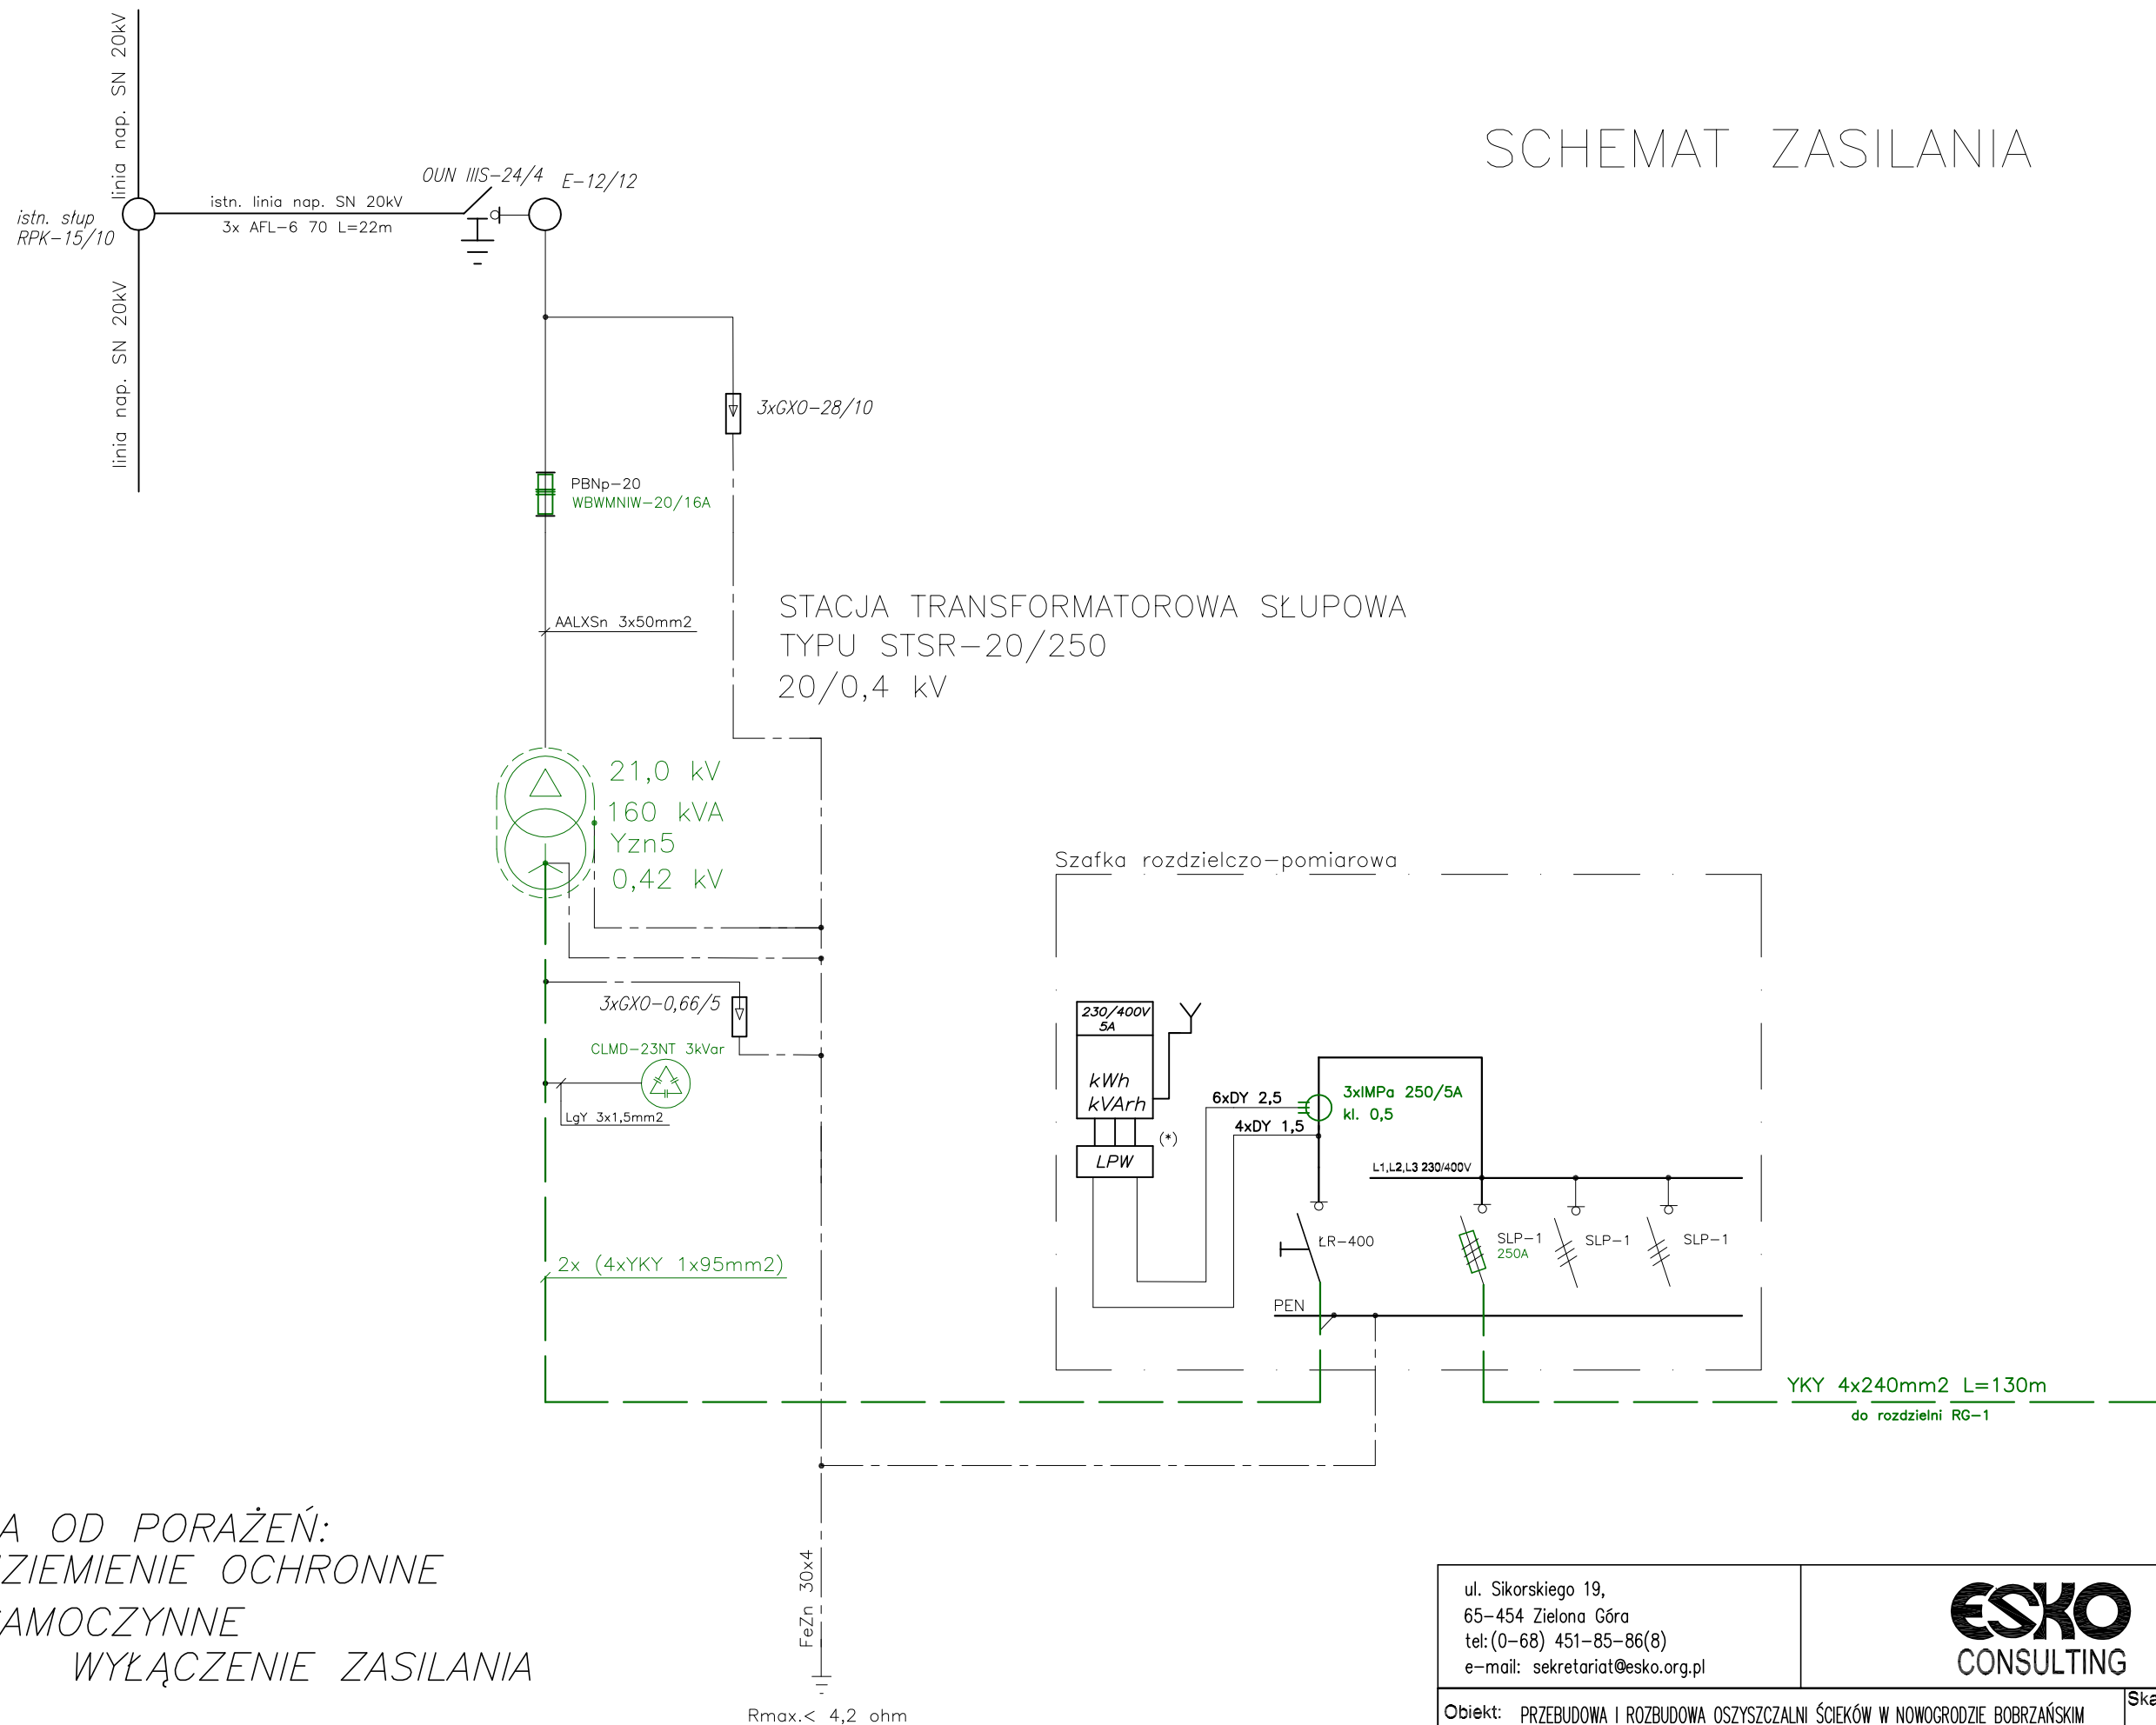

OCHRONA OD PORAŻEŃ:  
SN – UZIEMIENIE OCHRONNE  
NN – SAMOCZYNNNE  
WYŁĄCZENIE ZASILANIA

UWAGA!  
Elementy do przebudowy zaznaczono kolorem zielonym

ul. Sikorskiego 19, 65-454 Zielona Góra tel: (0-68) 451-85-86(8) e-mail: sekretariat@esko.org.pl		<b>ESKO</b> CONSULTING	
Objekt: PRZEBUDOWA I ROZBUDOWA OSZYSZCZALNI ŚCIEKÓW W NOWOGRODZIE BOBRZAŃSKIM			Skala: --:--
Tytuł rysunku: SCHEMAT ZASILANIA OCZYSZCZALNI ŚCIEKÓW			nr rys. 2
Projektował:	mgr inż. Arkadiusz Sadowski	nr upr. 130/90/ZG	podpis 09.2016
Sprawdził:	mgr inż. Andrzej Wróblewski	LBS/0096/POOE/12	09.2016