



BLOK BIOLOGICZNEGO OCZYSZCZANIA ŚCIEKÓW - PRZEKROJE ADAPTACJA OBIEKTU NA KOMORĘ STABILIZACJI OSADU ORAZ ZBIORNIK MAGAZYNOWY OSADU


PRZEKRÓJ A-A

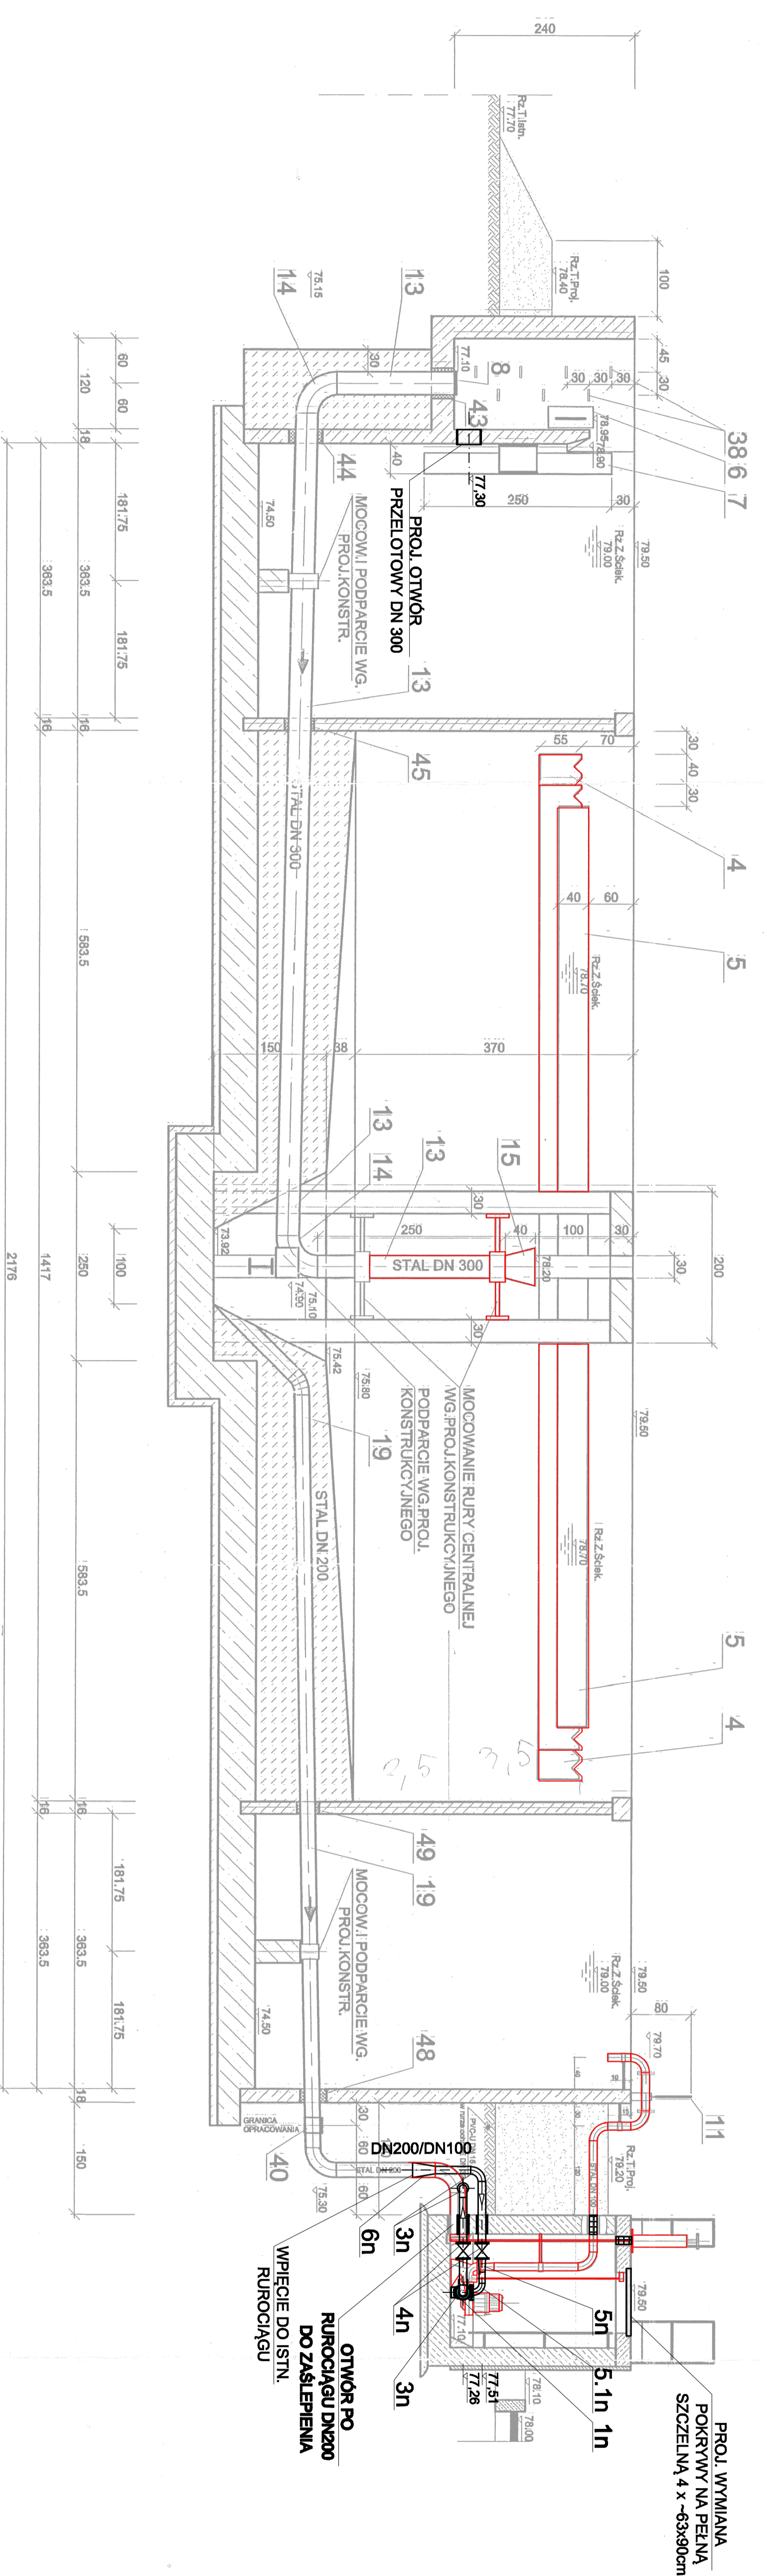


PRZEKRÓJ B-B

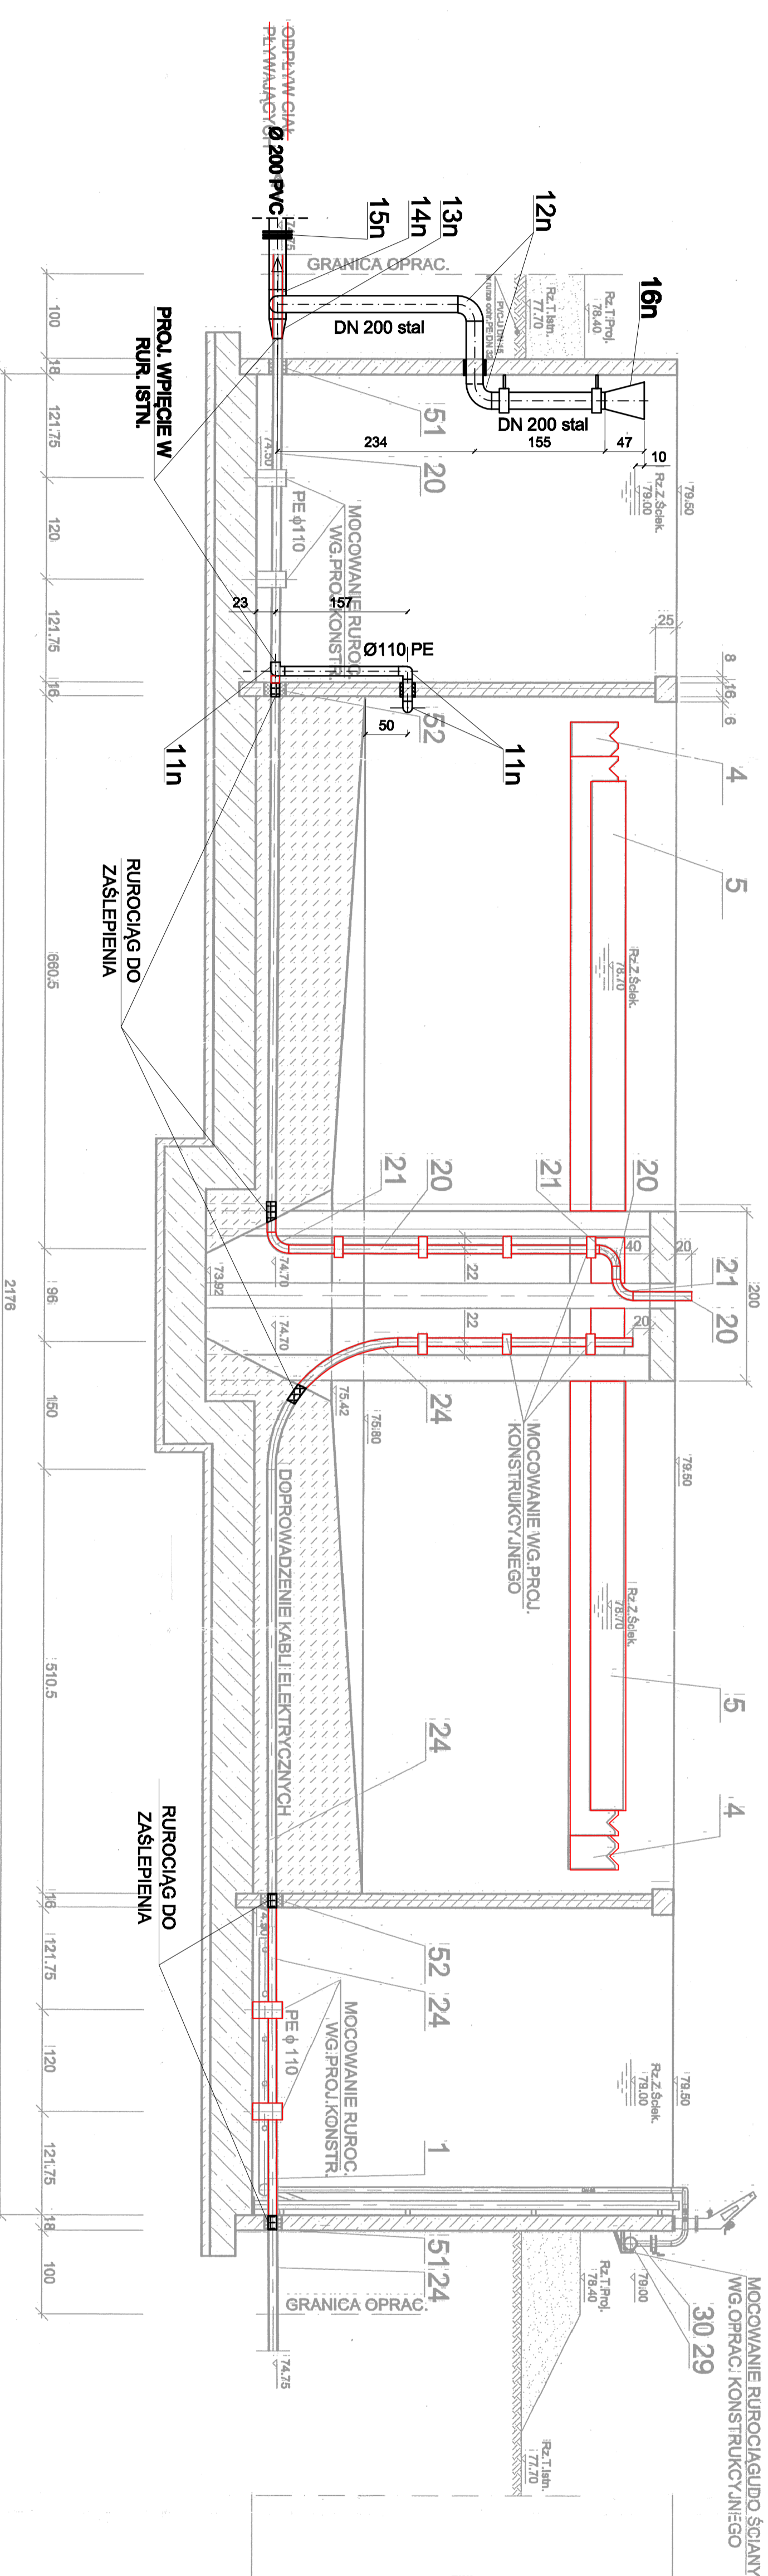


PRZEKRÓJ C-C

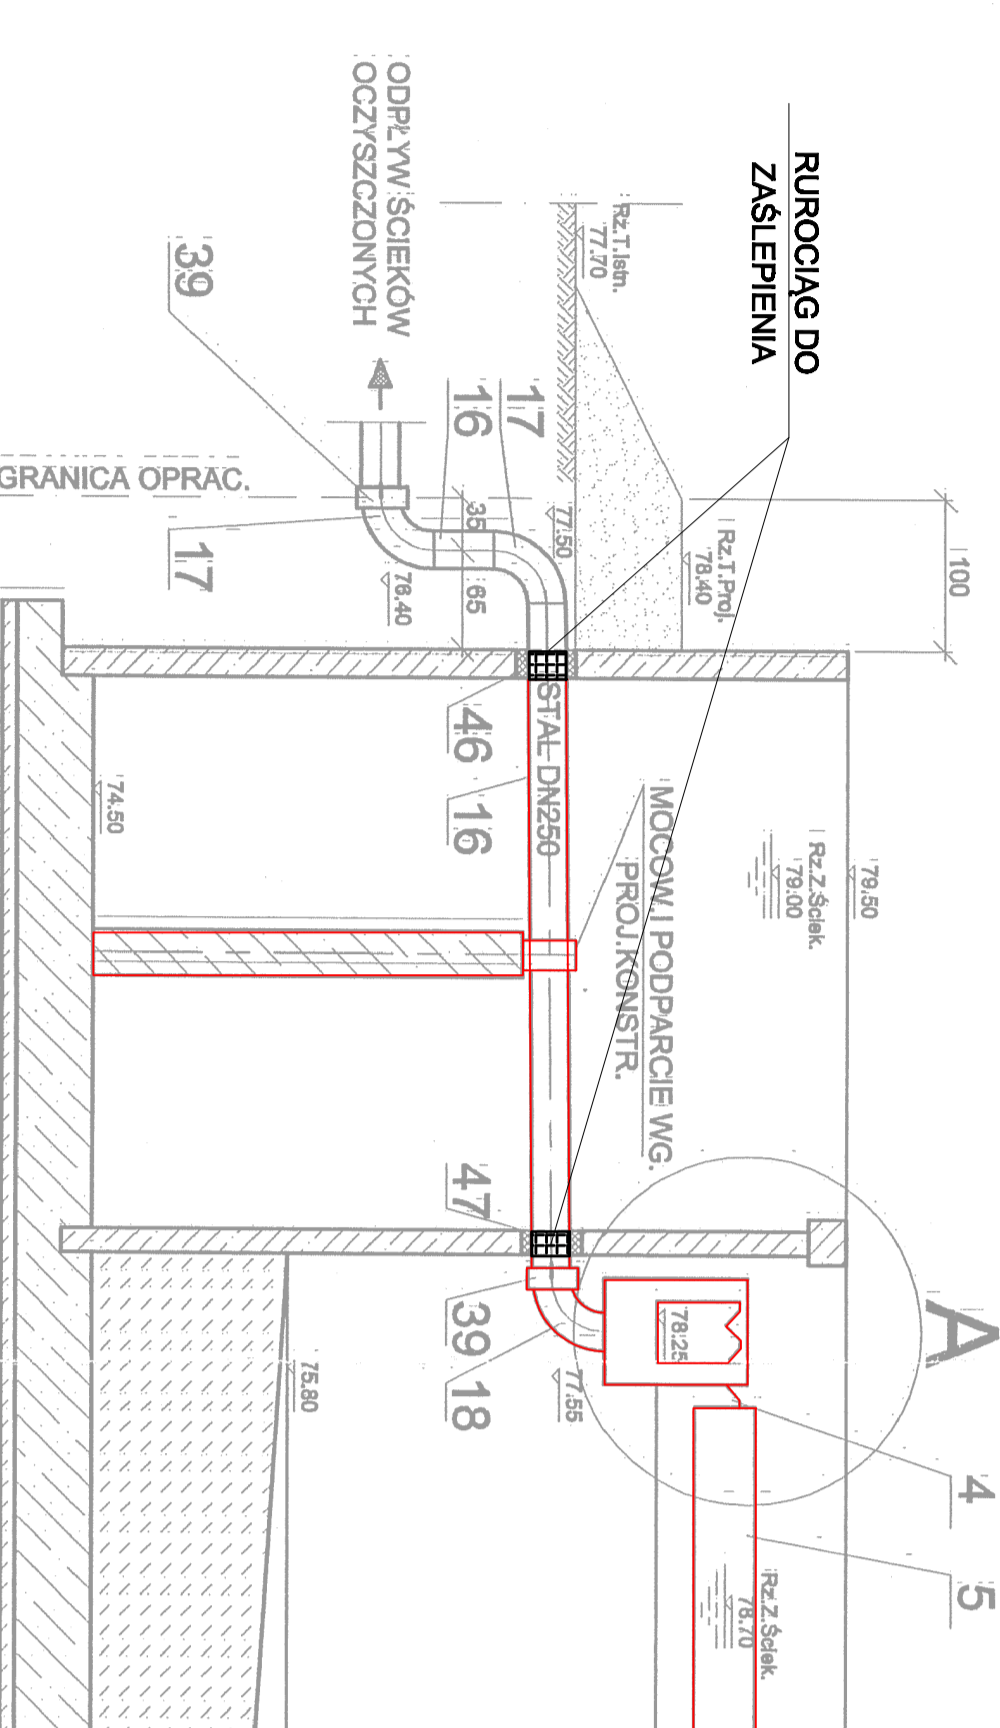

PRZEKRÓJ D-D

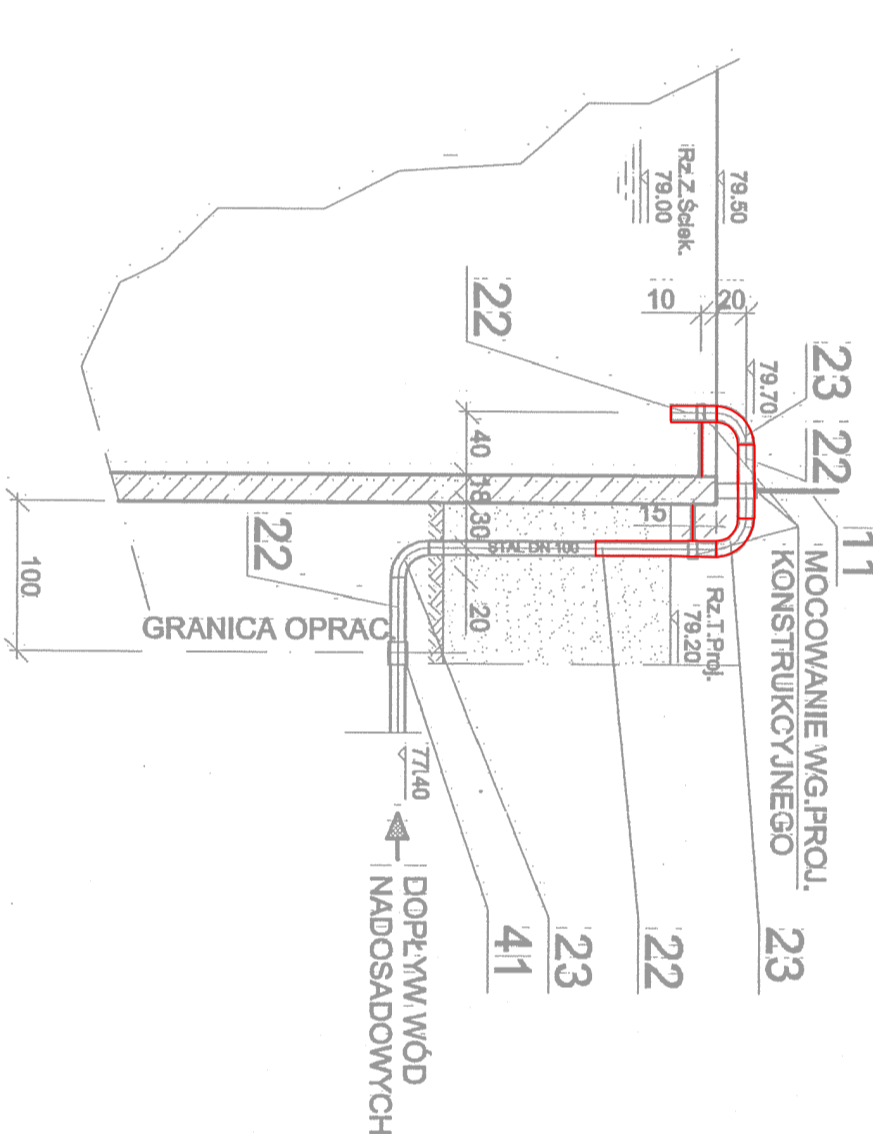

SZCZEGÓŁ A
skala 1:25

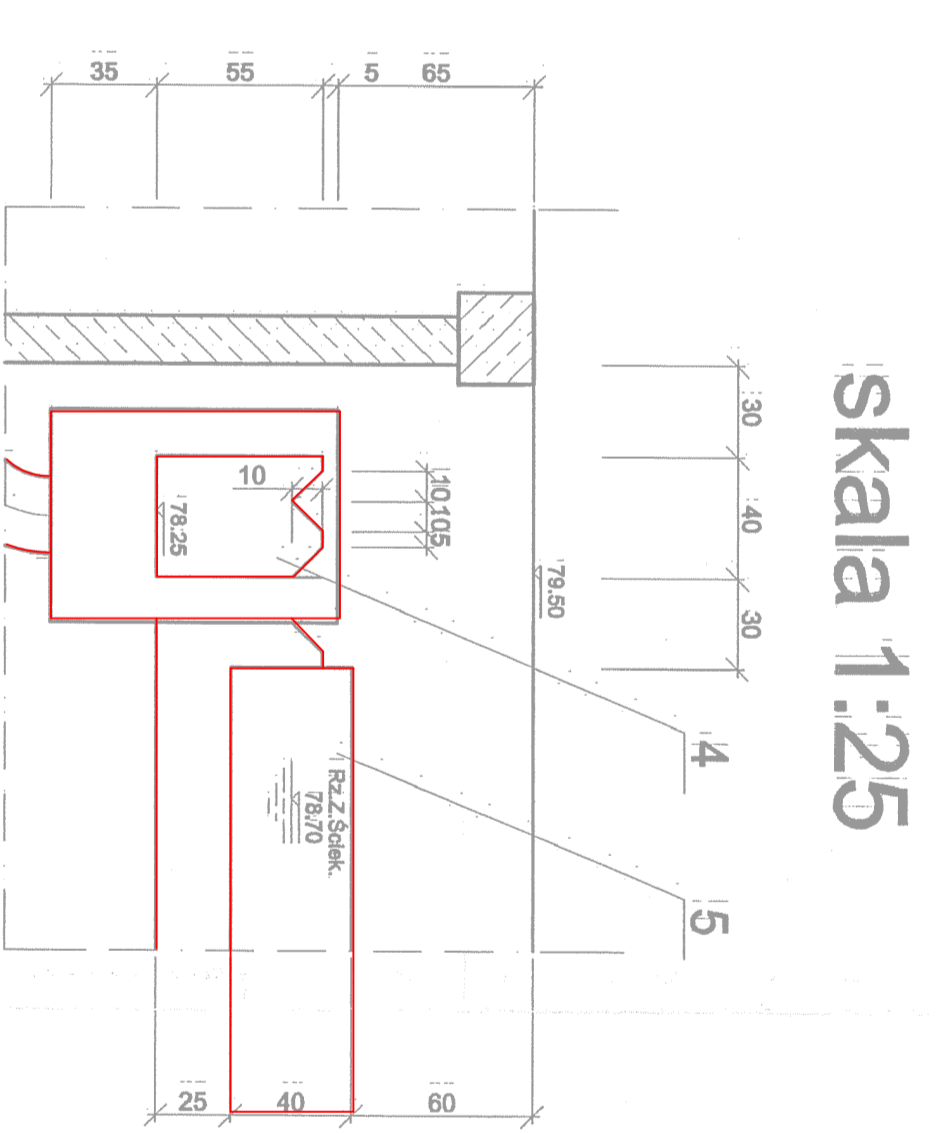

**Elementy do demontażu ozn.
kolorem czerwonym**
Zestawienie elementów projektowanych zawarto
na rys nr 8


---	--	--